



RESOLUCIÓN N° 0194-2021/SBN-DGPE-SDAPE

San Isidro, 25 de febrero del 2021

VISTO:

El Expediente n.° 1179-2020/SBNSDAPE que sustenta el procedimiento sobre la **PRIMERA INSCRIPCIÓN DE DOMINIO DE PREDIOS DEL ESTADO** en el marco del Texto Único Ordenado del Decreto Legislativo n.° 1192, a favor de **PROVIAS NACIONAL DEL MINISTERIO DE TRANSPORTES Y COMUNICACIONES – MTC**, respecto de un área de **6 992,20 m²**, ubicada en el distrito de Yambrasbamba, provincia de Bongará, departamento de Amazonas (en adelante “el predio”), para ser destinado al proyecto de infraestructura vial denominada: Tramos Viales del Eje Multimodal del Amazonas Norte del “Plan de acción para la Integración de Infraestructura Regional Sudamericana – IIRSA”; y,

CONSIDERANDO:

1. Que, la Superintendencia Nacional de Bienes Estatales, es el ente rector del Sistema Nacional de Bienes Estatales encargado de normar y supervisar las acciones que realicen las entidades que conforman el mencionado Sistema, en materia de adquisición, disposición, administración y registro de los bienes estatales a nivel nacional, así como de ejecutar dichos actos respecto de los bienes estatales que se encuentran bajo su competencia, procurando optimizar su uso y valor, conforme a lo dispuesto en el Texto Único Ordenado de la Ley n.° 29151¹ (en adelante “la Ley”) y su Reglamento² y modificatorias (en adelante “el Reglamento”);

2. Que, de conformidad con lo dispuesto por los artículos 43° y 44° del Reglamento de Organización y Funciones de la Superintendencia Nacional de Bienes Estatales³ (en adelante “ROF de la SBN”), la Subdirección de Administración del Patrimonio Estatal – SDAPE, es el órgano competente en primera instancia, para sustentar y aprobar los actos de adquisición y administración de los bienes estatales bajo competencia de la SBN, procurando con ello una eficiente gestión de éstos, racionalizando su uso y optimizando su valor, entre ellas, el literal a) del citado artículo 44 del “ROF de la SBN”;

3. Que, mediante la Ley que facilita la adquisición, expropiación y posesión de bienes inmuebles para obras de infraestructura y declara de necesidad pública la adquisición o expropiación de bienes inmuebles afectados para la ejecución de diversas obras de infraestructura⁴, derogada parcialmente (a excepción de su Quinta Disposición Complementaria y Final), por la Ley Marco de Adquisición y Expropiación de inmuebles, transferencia de inmuebles de propiedad del Estado, liberación de Interferencias y dicta otras medidas para la ejecución de obras de infraestructura⁵ y sus modificaciones

¹ Aprobado por Decreto Supremo n.° 019-2019-VIVIENDA

² Aprobado con Decreto Supremo n.° 007-2008-VIVIENDA, publicada en el diario oficial “El Peruano”, el 15 de marzo de 2008.

³ Aprobado por el Decreto Supremo N.° 016-2010-VIVIENDA, publicada en el diario oficial “El Peruano”, el 22 de diciembre de 2010.

⁴ Aprobada por Ley n.° 30025, publicada en el diario oficial “El Peruano”, el 22 de mayo de 2013.

⁵ Aprobada por Decreto Legislativo n.° 1192, publicada en el diario oficial “El Peruano”, el 23 de agosto de 2015.

(Decreto Legislativo n.º 1210⁶, Decreto Legislativo n.º 1330⁷, Decreto Legislativo n.º 1366⁸), se crea un régimen jurídico aplicable a los procesos de adquisición y expropiación de inmuebles, transferencia de bienes inmuebles de propiedad del Estado y liberación de Interferencias para la ejecución de obras de infraestructura. Las normas antes glosadas, han sido recogidas en el Texto Único Ordenado del Decreto Legislativo n.º 1192⁹ (en adelante “TUO del DL n.º 1192”); asimismo, es conveniente precisar que aún se encuentra parcialmente vigente el Decreto Supremo n.º 011-2013-VIVIENDA “reglamento de los procedimientos especiales de saneamiento físico-legal y reglas para la inscripción de transferencias y modificaciones físicas de predios sujetos a trato directo o expropiación y aprueba otras disposiciones¹⁰ (en adelante “el Decreto Supremo”); aunado a ello, la Directiva sobre inscripción y transferencia de predios estatales requeridos para la ejecución de obras de infraestructura en el marco del Decreto Legislativo n.º 1192¹¹, modificada por la Resolución n.º 032-2016-SBN¹² (en adelante “la Directiva”), constituyen la normativa especial aplicable al presente procedimiento administrativo;

4. Que, de la normativa especial antes descrita, se advierte que la finalidad de los procedimientos administrativos derivados, concretamente del artículo 41º del “TUO del DL n.º 1192”, deben ser simplificados y dinámicos, en la medida que la SBN, como representante del Estado, únicamente se sustituye en lugar del titular registral a efectos de efectivizar la transferencia o cualquier otro derecho real en favor del titular del proyecto; sustentándose dicho procedimiento en el **plan de saneamiento físico y legal** el cual ostenta la calidad de declaración jurada y es elaborado por el titular del proyecto, bajo responsabilidad;

5. Que, acorde a lo establecido en la quinta disposición complementaria final de la Ley n.º 30025 se ha declarado de necesidad pública, interés nacional y de gran envergadura la ejecución de la Infraestructura Vial denominada: Tramos Viales del Eje Multimodal del Amazonas Norte “Plan de acción para la Integración de Infraestructura Regional Sudamericana – IIRSA”;

Respecto de la primera inscripción de dominio de “el predio”

6. Que, mediante Oficio n.º 30476-2020-MTC/20.22.4 (S.I. n.º 21516-2020) presentado el 2 de diciembre del 2020 (folio 1 y 2), Provías Nacional del Ministerio de Transportes y Comunicaciones – MTC, representado por el Subdirector de Derecho de Vía Provías Nacional – MTC, Roller Edinson Rojas Floreano (en adelante “el administrado”), solicitó la primera inscripción de dominio de “el predio” a favor de Provías Nacional del Ministerio de Transportes y Comunicaciones – MTC, sustentando su pedido en la normativa especial descrita en el tercer, cuarto y quinto considerando de la presente resolución y adjuntando el Plan de saneamiento físico legal y anexos (folios 3 al 112).

7. Que, en ese sentido, de acuerdo con la finalidad del presente procedimiento administrativo, esta Subdirección procedió con la **calificación atenuada**¹³, de la solicitud presentada por “el administrado”, con la finalidad de verificar el cumplimiento de los requisitos exigidos por el numeral 5.3.3 de “la Directiva”¹⁴; emitiéndose el Informe Preliminar n.º 03489-2020/SBN-DGPE-SDAPE del 14 de diciembre de 2020 (folios 113 al 117), a través del cual se advirtió entre otros, que “el predio” se superpone parcialmente con las concesión minera San Lorenzo S.A.C., lo cual fue comunicado a “el administrado” mediante Oficio n.º 00003-2021/SBN-DGPE-SDAPE notificado el 5 de enero de 2021 (folios 118 y 119);

6 Publicada en el diario oficial “El Peruano”, el 23 de septiembre de 2015.

7 Publicada en el diario oficial “El Peruano”, el 6 de enero de 2017.

8 Publicada en el diario oficial “El Peruano”, el 23 de julio de 2018.

9 Aprobado por Decreto Supremo n.º 015-2020-VIVIENDA, publicada en el diario oficial “El Peruano”, el 26 de octubre de 2020.

10 Aprobado por Decreto Supremo n.º 011-2013-VIVIENDA, publicada en el diario oficial “El Peruano”, el 23 de septiembre de 2013.

11 Aprobado por Resolución n.º 079-2015-SBN, publicada en el diario oficial “El Peruano”, el 15 de diciembre de 2015, que aprueba la Directiva n.º 004-2015/SBN.

12 Publicada en el diario oficial “El Peruano”, el 3 de abril de 2016.

13 Ello se desprende de la naturaleza del presente procedimiento administrativo y del carácter de declaración jurada de la información presentada por la entidad a cargo del proyecto.

14 Numeral 5.3.3) de la “Directiva n.º 004-2015/SBN”. El Plan de saneamiento físico y legal del predio estatal, el cual estará visado por los profesionales designados por el titular del proyecto, identificará el área total y el área afectada de cada predio, conteniendo como mínimo: el informe técnico legal en donde se precise ubicación, zonificación, linderos, ocupación, edificaciones, inscripciones, posesionarios, área afectada en relación al área total del proyecto, resumen de las obras que se van a ejecutar en el predio materia de la solicitud; así como la existencia de cargas, tales como: procesos judiciales, patrimonio cultural, concesiones, derecho de superficie, gravámenes, ocupaciones, superposiciones o duplicidades de partidas, reservas naturales, entre otros, el cual estará sustentado con los documentos siguientes:

a) Partida Registral y títulos archivados, de encontrarse inscrito el predio, o Certificado de Búsqueda Catastral, expedido por SUNARP, en caso de no encontrarse inscrito, conforme al área solicitada. Dichos documentos serán de una antigüedad no mayor a seis (6) meses.

b) Informe de Inspección técnica.

c) Plano perimétrico y de ubicación del terreno en coordenadas UTM en sistema WGS 84, a escala 1/5000 o múltiplo apropiado, en formato digital y papel, con la indicación del área, linderos, ángulos y medidas perimétricas, autorizado por ingeniero o arquitecto colegiado y suscrito por verificador catastral, en dos (2) juegos. (*)

d) Memoria Descriptiva, en la que se indique el área, los linderos y medidas perimétricas y la zonificación, autorizado por ingeniero o arquitecto colegiado y suscrito por verificador catastral, en dos (2) juegos.

e) Fotografías actuales del predio.

8. Que, perjuicio de lo antes señalado, “el administrado” presentó un Certificado de Búsqueda Catastral del 5 de octubre de 2020 (folios 18 y 19), elaborado en base al Informe Técnico n.º 009189-2020-Z.R.NºII-SEDE-CHICLAYO/UREG/CAT del 29 de setiembre de 2020, mediante el cual la Oficina Registral de Chachapoyas informó que sobre “el predio” no se ha identificado antecedente alguno, considerando la base grafica actualizada hasta la fecha;

9. Que, mediante Oficio n.º 878-2021-MTC/20.11 (S.I. n.º 01102-2021) presentado el 19 de enero del 2021 (folios 120 al 242), “el administrado” presentó el descargo de las observaciones advertidas en el séptimo considerando de la presente resolución, señalando entre otros que, “el predio” se superpone con la concesión minera San Lorenzo S.A.C. (folio 126);

10. Que, respecto a lo señalado en el precitado considerando, cabe advertir que, dado que el presente procedimiento busca el registro de la propiedad predial; la identificación de una concesión no constituye impedimento para proseguir con la tramitación del presente procedimiento, sobre todo considerando que lo señalado en el plan de saneamiento físico legal presentado por “el administrado” tiene la calidad de declaración jurada, por lo que, lo señalado por este es de su entera responsabilidad;

11. Que, esta Subdirección procedió con la calificación atenuada de la solicitud presentada por el administrado, con la finalidad de verificar si subsanaron las observaciones comunicadas mediante Oficio n.º 00003-2021/SBN-DGPE-SDAPE notificado el 5 de enero de 2021 (folios 118 y 119), emitiéndose el Informe Preliminar n.º 00285-2021/SBN-DGPE-SDAPE del 3 de febrero del 2021 (folios 243 y 244), a través del cual se verificó que “el administrado” subsanó y aclaró las observaciones advertidas;

12. Que, es importante precisar que, de la revisión del Plan de saneamiento físico legal de “el predio” (folios 3 al 8 y 120 al 127), se advierte que “el administrado” declaró que “el predio” se encuentra sin inscripción registral. Asimismo, del Informe de inspección técnica y fotografías (folios 9 al 17 y 180 al 186), se tiene que “el predio” es rural y a la fecha de la inspección se encontraba desocupado;

13. Que, por otro lado, el tercer párrafo del artículo 3º de “el Decreto Supremo”, concordante con el numeral 5.4) de “la Directiva”, establecen que, la información y documentación que el solicitante presente y la que consigne en el plan de saneamiento físico y legal, al cual se refiere la presente directiva, **adquieren la calidad de declaración jurada**. Asimismo, el numeral 6.1.2) de la citada Directiva, señala que, la documentación que sustenta la emisión de la resolución, son **los documentos proporcionados por el solicitante**; precisándose además que, no es necesario ni obligatorio el cumplimiento de otros requisitos por parte de la SBN, tales como la inspección técnica del predio, obtención del certificado de parámetros urbanísticos o de zonificación y vías;

14. Que, el artículo 5 de “el Decreto Supremo”, establece que, en el caso de **predios no inscritos de propiedad estatal**, la SBN realizará la primera inscripción de dominio **a favor del titular del proyecto**; disposición legal que es concordante con lo prescrito por el numeral 6.1.1 de “la Directiva”;

15. Que, atención a lo expuesto, corresponde a esta Subdirección, disponer la primera inscripción de dominio de “el predio” a favor de “el administrado” con la finalidad de ser destinado a la ejecución del proyecto de infraestructura vial denominada: Tramos viales del eje multimodal del Amazonas Norte del “Plan de acción para la integración de infraestructura regional sudamericana - IIRSA”, conforme se señala en el Plan de Saneamiento Físico Legal (folios 3 al 8 y 120 al 127) y en los documentos técnicos como Memoria Descriptiva y Plano de Ubicación - Perimétrico suscritos y autorizados por el verificador catastral Ingeniero Eber E. Henostroza Huamán (folios 189 al 239);

16. Que, para los efectos de la calificación registral y en cumplimiento de lo previsto por el numeral 4.2.2 del Convenio de Cooperación Interinstitucional entre la SUNARP y la SBN, forman parte de la presente resolución, los documentos técnicos descritos en el considerando que antecede, lo que podrá ser verificado a través de la dirección web: <http://app.sbn.gob.pe/verifica>;

De conformidad con lo dispuesto en “la Ley”, el “el Reglamento del T.U.O. de la Ley n.º 29151”, el “ROF de la SBN”, el “TUO del DL n.º 1192”, “el Decreto Supremo”, “la Directiva”, la Resolución n.º 007-2021/SBN-GG de fecha 29 de enero de 2021 y el Informe Técnico Legal nro. 260-2021/SBN-DGPE-SDAPE del 25 de febrero del 2021 (folios 250 al 252);

SE RESUELVE:

PRIMERO: DISPONER la **PRIMERA INSCRIPCIÓN DE DOMINIO A FAVOR DEL ESTADO** en el marco del Texto Único Ordenado del Decreto Legislativo n.º 1192, respecto de un terreno rural de **6 992,20 m²**, ubicada en el distrito de Yambrasbamba, provincia de Bongará, departamento de Amazonas, a favor de **PROVIAS NACIONAL DEL MINISTERIO DE TRANSPORTES Y COMUNICACIONES - MTC** para ser destinado a la infraestructura vial denominada: Tramos Viales del Eje Multimodal del Amazonas Norte del “Plan de acción para la Integración de Infraestructura Regional Sudamericana – IIRSA”.

SEGUNDO: REMITIR la presente resolución y la documentación técnica que la sustenta, a la Zona Registral n.º II – Oficina Registral de Chachapoyas de la Superintendencia Nacional de los Registros Públicos, para la inscripción correspondiente.

Regístrese, notifíquese y publíquese. –

Visado por:


Profesional SDAPE


Profesional SDAPE

Profesional SDAPE

Firmado por:

Subdirector (e) de Administración del Patrimonio Estatal

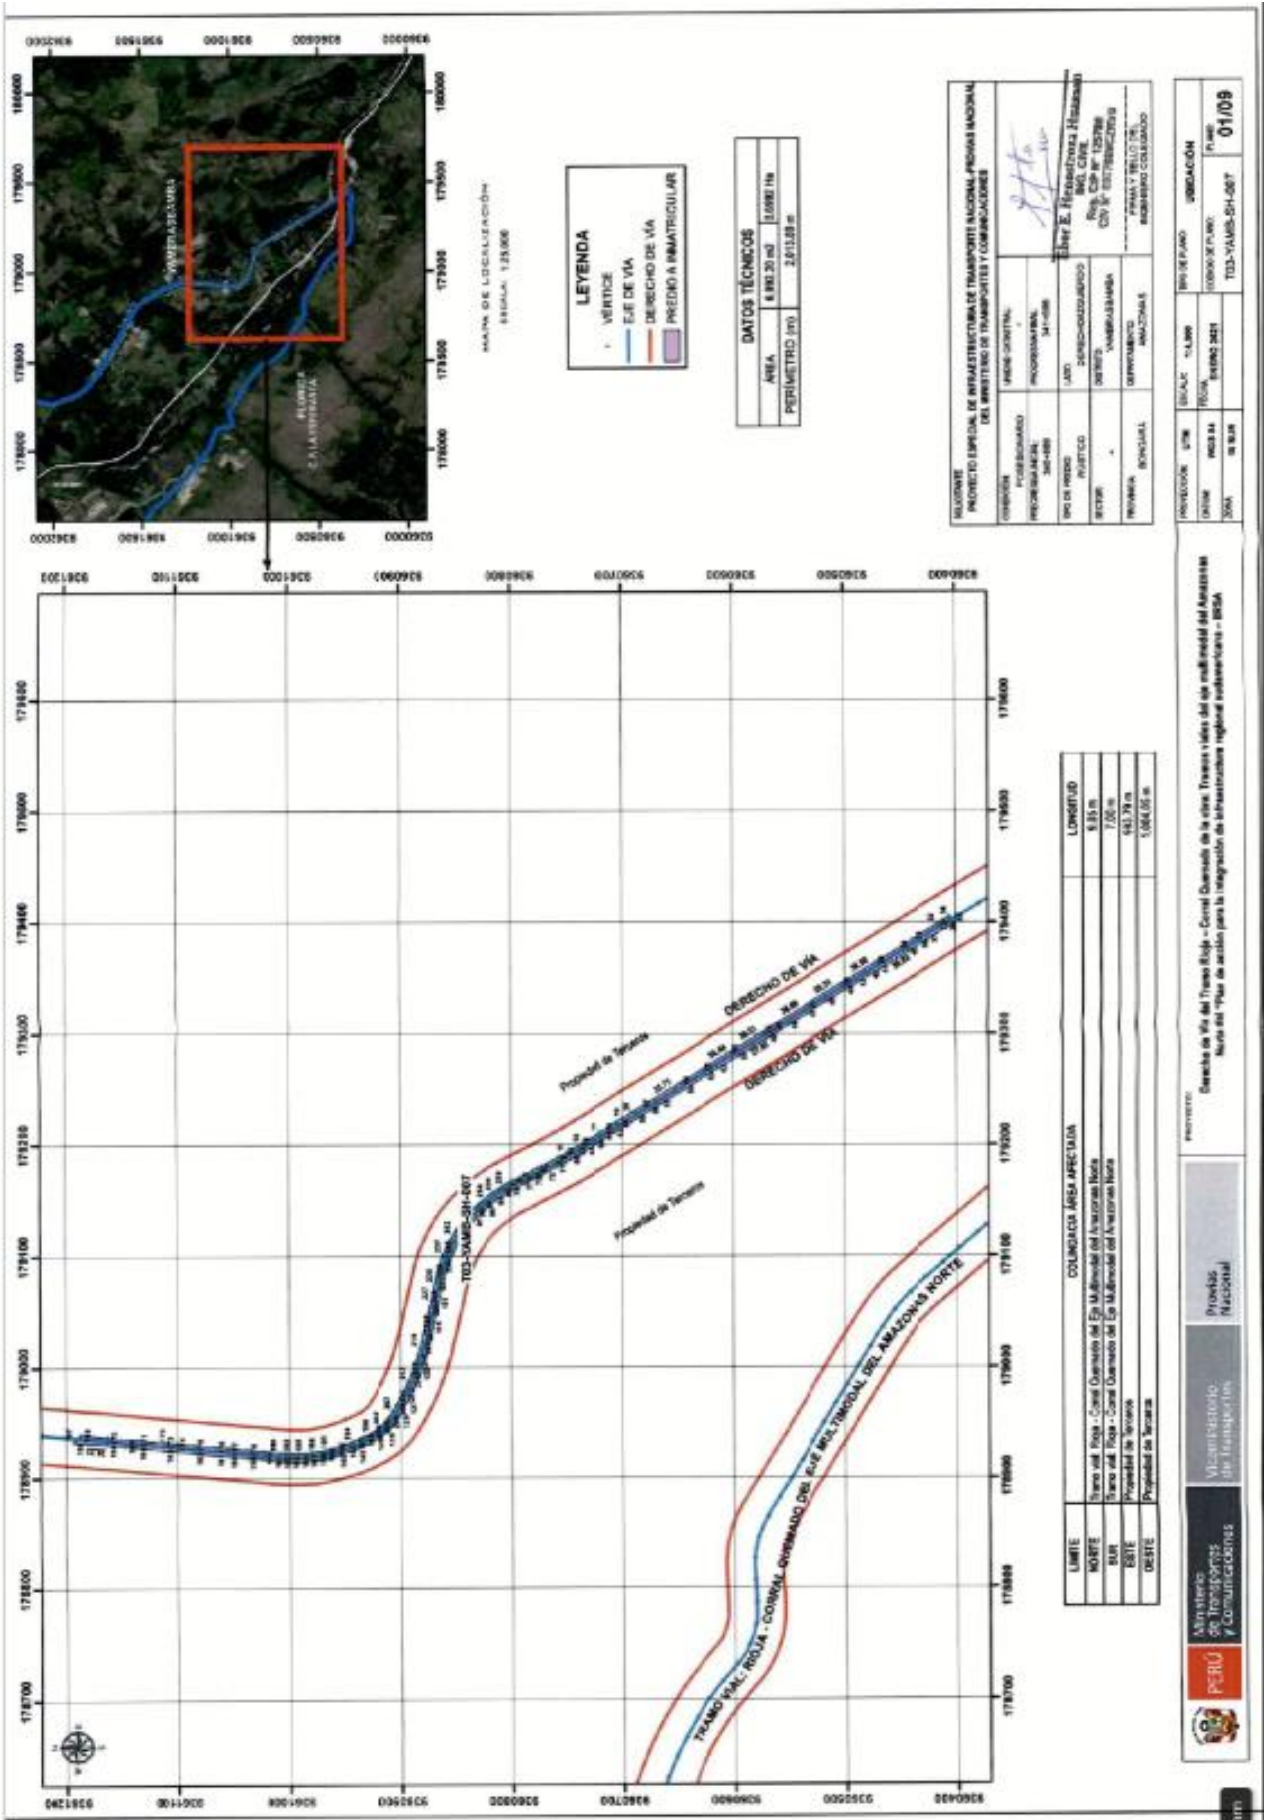

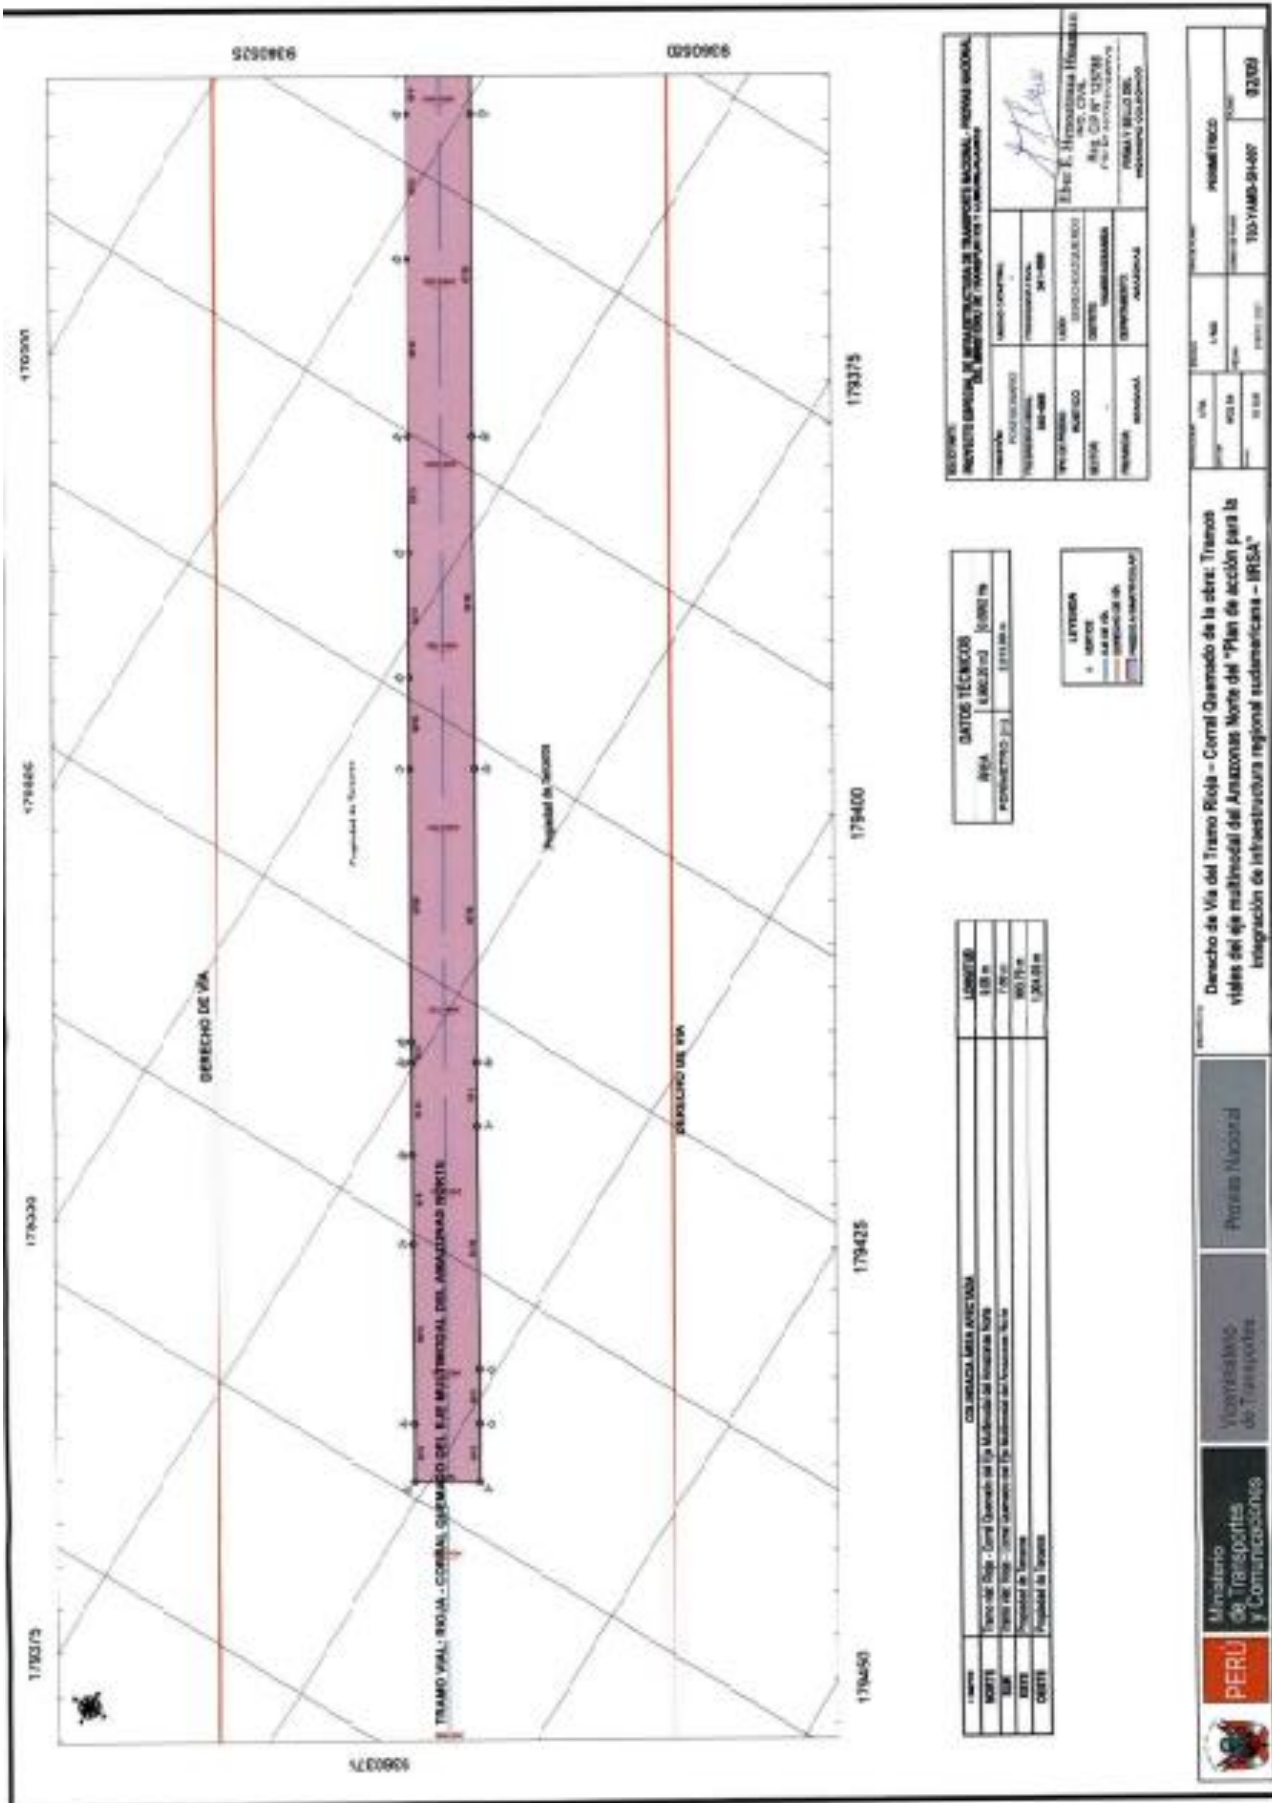



"Decenio de la Igualdad de Oportunidades para Mujeres y Hombres"
"Año del Bicentenario del Perú: 200 años de Independencia"

MEMORIA DESCRIPTIVA DEL ÁREA A INMATRICULAR DEL INMUEBLE AFECTADO POR EL DERECHO DE VÍA DEL TRAMO RIOJA - CORRAL QUEMADO DE LA OBRA: TRAMOS VIALES DEL EJE MULTIMODAL DEL AMAZONAS NORTE DEL "PLAN DE ACCIÓN PARA LA INTEGRACIÓN DE INFRAESTRUCTURA REGIONAL SUDAMERICANA - IIRSA"

1. **CÓDIGO** : T03-YAMB-SH-007
2. **SOLICITANTE** : PROYECTO ESPECIAL DE INFRAESTRUCTURA DE TRANSPORTE NACIONAL – PROVIAS NACIONAL
3. **CONDICIÓN JURÍDICA** : Predio sin inscripción registral.
4. **DESCRIPCIÓN DEL ÁREA A INMATRICULAR**
 - ÁREA : 6,992.20 m²
 - PERÍMETRO : 2,013.89 m
 - ZONIFICACIÓN : SIN ZONIFICACIÓN
5. **UBICACIÓN**
 - PROGRESIVA DE VÍA : Km 340+689 al Km 341+688
 - LADO : Derecho/Izquierdo
 - SECTOR : -
 - DISTRITO : Yamborasbamba
 - PROVINCIA : Bongará
 - DEPARTAMENTO : Amazonas

6. LINDEROS Y MEDIDAS PERIMÉTRICAS

Límite	Colindancia	Long. (m)
Norte	Colinda con el Tramo vial: Rioja - Corral Quemado del Eje Multimodal del Amazonas Norte	9.05
Sur	Colinda con el Tramo vial: Rioja - Corral Quemado del Eje Multimodal del Amazonas Norte	7.00
Este	Colinda con la propiedad de Terceros	993.79
Oeste	Colinda con la propiedad de Terceros	1004.05

7. CUADRO DE DATOS TÉCNICOS

CUADRO DE COORDENADAS DEL ÁREA EN CONSULTA (T03-YAMB-SH-007)					
VÉRTICE	LADO	DISTANCIA	ÁNGULO INTERNO	COORDENADAS WGS84	
				ESTE(X)	NORTE(Y)
1	1-2	6.15	178° 13' 42"	179164.7919	9360803.2635
2	2-3	6.08	179° 52' 52"	179167.6338	9360797.8138
3	3-4	3.91	179° 30' 56"	179170.4344	9360792.4161
4	4-5	8.87	180° 40' 56"	179172.2036	9360788.9346
5	5-6	5.37	178° 57' 23"	179176.3158	9360781.0753
6	6-7	4.64	181° 58' 06"	179178.7179	9360776.2735
7	7-8	10.86	178° 51' 28"	179180.9365	9360772.1949
8	8-9	4.63	180° 55' 55"	179183.9353	9360762.5523

Eber E. Henostroza Huaman
ING. CIVIL
Reg. CIP N° 125786
CIV N° 097790VC2RV1



Decenio de la Igualdad de Oportunidades para Mujeres y Hombres
 Año del Bicentenario del Perú: 200 años de Independencia

CUADRO DE COORDENADAS DEL ÁREA EN CONSULTA (T03-YAMB-SH-007)					
VÉRTICE	LADO	DISTANCIA	ÁNGULO INTERNO	COORDENADAS WGS84	
				ESTE(X)	NORTE(Y)
9	9-10	4.04	180° 39' 32"	179188.1327	9360758.4770
10	10-11	5.24	180° 59' 32"	179190.0888	9360754.9472
11	11-12	5.74	179° 58' 14"	179192.7100	9360750.4046
12	12-13	4.82	180° 50' 36"	179195.5743	9360745.4346
13	13-14	5.31	179° 58' 41"	179198.0404	9360741.2976
14	14-15	10.66	180° 39' 40"	179200.7590	9360736.7329
15	15-16	8.47	180° 08' 45"	179206.8174	9360727.6405
16	16-17	12.18	179° 51' 37"	179210.7560	9360720.4212
17	17-18	5.63	180° 14' 34"	179217.1122	9360710.0264
18	18-19	7.20	180° 06' 14"	179220.0706	9360705.2340
19	19-20	10.21	179° 46' 07"	179223.8654	9360699.1115
20	20-21	16.71	180° 08' 01"	179229.2092	9360690.4117
21	21-22	33.71	179° 59' 08"	179237.9901	9360676.1906
22	22-23	22.91	179° 49' 19"	179255.6926	9360647.5047
23	23-24	34.44	180° 19' 09"	179267.6637	9360627.9706
24	24-25	30.31	179° 39' 30"	179263.6248	9360598.7028
25	25-26	9.55	180° 07' 12"	179301.7572	9360572.6818
26	26-27	26.48	179° 58' 40"	179304.7638	9360564.5460
27	27-28	35.31	179° 57' 35"	179325.9877	9360533.2938
28	28-29	36.56	180° 05' 44"	179344.4704	9360503.2018
29	29-30	32.26	179° 58' 19"	179363.6589	9360472.0774
30	30-31	7.02	180° 02' 23"	179380.5776	9360444.6044
31	31-32	26.78	179° 59' 40"	179384.2648	9360438.6263
32	32-33	5.96	180° 00' 00"	179398.3252	9360415.8302
33	33-34	6.44	179° 48' 13"	179401.4525	9360410.7600
34	34-35	7.00	90° 00' 00"	179404.8169	9360405.2632
35	35-36	6.43	89° 59' 40"	179398.8465	9360401.6088
36	36-37	19.80	180° 11' 47"	179395.4883	9360407.0954
37	37-38	9.78	180° 00' 00"	179385.0959	9360423.9446
38	38-39	10.18	180° 00' 00"	179379.9595	9360432.2722
39	39-40	2.23	179° 57' 37"	179374.6172	9360440.9338
40	40-41	30.03	180° 00' 00"	179373.4452	9360442.8368
41	41-42	10.05	180° 01' 41"	179357.7003	9360468.4039
42	42-43	13.70	180° 00' 00"	179352.4256	9360476.9595
43	43-44	12.82	180° 00' 00"	179345.2349	9360488.6231
44	44-45	19.40	179° 54' 16"	179338.5087	9360499.5333
45	45-46	15.91	180° 00' 00"	179328.3533	9360516.0675
46	46-47	4.35	180° 02' 45"	179320.0255	9360529.6261
47	47-48	19.69	179° 59' 40"	179317.7588	9360533.3108
48	48-49	22.24	180° 06' 00"	179307.4438	9360550.0784
49	49-50	27.65	179° 52' 48"	179295.7912	9360569.0202
50	50-51	7.85	180° 00' 00"	179281.3560	9360540.5443

Eber E. Henostroza Huaman
Eber E. Henostroza Huaman
 ING. CIVIL
 Reg. CIP N° 125788
 CIV N° 007790VCZRVI



PERU

Ministerio de Transportes y Comunicaciones

Viceministerio de Transportes

Provias Nacional

Compromiso de la igualdad de Oportunidades para Mujeres y Hombres
"Año del Bicentenario del Perú: 200 años de Independencia"

CUADRO DE COORDENADAS DEL ÁREA EN CONSULTA (T03-YAMB-SH-007)					
VÉRTICE	LADO	DISTANCIA	ÁNGULO INTERNO	COORDENADAS WGS84	
				ESTE(X)	NORTE(Y)
51	51-52	21.36	180° 20' 30"	179279.8659	9360595.0298
52	52-53	13.08	179° 59' 60"	179268.6018	9360613.1824
53	53-54	22.92	173° 40' 51"	179261.7034	9360624.2304
54	54-55	24.69	180° 10' 41"	179249.7299	9360643.8378
55	55-56	9.01	179° 59' 60"	179236.7643	9360664.8478
56	56-57	0.00	180° 00' 26"	179232.0340	9360672.5130
57	57-58	2.78	180° 00' 26"	179232.0335	9360672.5137
58	58-59	13.94	179° 59' 60"	179230.5707	9360674.8829
59	59-60	10.20	179° 51' 59"	179223.2488	9360686.7410
60	60-61	7.20	180° 13' 53"	179217.9081	9360695.4357
61	61-62	5.65	179° 53' 46"	179214.1174	9360701.5516
62	62-63	12.19	179° 45' 26"	179211.1479	9360706.3620
63	63-64	8.48	180° 08' 23"	179204.7885	9360716.7622
64	64-65	10.71	179° 51' 15"	179200.3497	9360723.9818
65	65-66	5.35	179° 20' 20"	179194.7655	9360733.1163
66	66-67	4.87	180° 01' 19"	179192.0276	9360737.7134
67	67-68	5.78	179° 09' 24"	179189.5351	9360741.8947
68	68-69	5.31	180° 01' 46"	179186.6469	9360746.9061
69	69-70	4.14	179° 00' 28"	179183.9955	9360751.5012
70	70-71	4.73	179° 20' 28"	179181.9905	9360755.1193
71	71-72	10.85	179° 04' 05"	179179.7469	9360759.2801
72	72-73	4.69	181° 08' 32"	179174.7541	9360768.9112
73	73-74	5.43	178° 01' 54"	179172.5113	9360773.0342
74	74-75	3.20	181° 02' 37"	179170.0839	9360777.8865
75	75-76	5.65	179° 59' 60"	179168.6022	9360780.7185
76	76-77	3.92	179° 19' 04"	179165.9820	9360785.7263
77	77-78	6.04	180° 23' 04"	179164.2073	9360789.2180
78	78-79	6.03	180° 07' 08"	179161.4237	9360794.5835
79	79-80	3.49	181° 46' 18"	179158.6353	9360799.9308
80	80-81	3.03	180° 35' 14"	179157.4651	9360802.0148
81	81-82	3.74	180° 54' 27"	179155.9572	9360804.6372
82	82-83	4.34	182° 10' 35"	179154.0413	9360807.8501
83	83-84	3.86	182° 10' 21"	179151.6793	9360811.4895
84	84-85	5.84	182° 24' 46"	179149.4549	9360814.6479
85	85-86	3.99	182° 25' 24"	179145.8971	9360819.2729
86	86-87	2.75	180° 44' 46"	179143.3328	9360822.3297
87	87-88	2.49	181° 03' 37"	179141.5414	9360824.4096
88	88-89	3.12	182° 46' 55"	179139.8849	9360826.2623
89	89-90	4.58	180° 39' 01"	179137.6929	9360828.4866
90	90-91	4.81	182° 51' 24"	179134.4390	9360831.7145
91	91-92	3.98	182° 13' 01"	179130.8571	9360834.9297
92	92-93	4.12	181° 41' 31"	179127.7983	9360837.4688

Eber E.
Eber E. Henostroza Huaman
 ING. CIVIL
 Reg. CIP N° 125788
 CIV N° 907796VCRVW



Decenio de la Igualdad de Oportunidades para Mujeres y Hombres
Año del Bicentenario del Perú: 200 años de Independencia

CUADRO DE COORDENADAS DEL ÁREA EN CONSULTA (T03-YAMB-SH-007)					
VÉRTICE	LADO	DISTANCIA	ÁNGULO INTERNO	COORDENADAS WGS84	
				ESTE(X)	NORTE(Y)
93	93-94	5.04	182° 29' 29"	179124.5525	9360840.0050
94	94-95	3.58	182° 01' 42"	179120.4525	9360842.9309
95	95-96	3.07	181° 58' 48"	179117.4673	9360844.9055
96	96-97	3.64	181° 16' 42"	179114.8501	9360846.5096
97	97-98	3.34	181° 49' 40"	179111.7051	9360848.3419
98	98-99	3.56	181° 53' 40"	179108.7659	9360849.9310
99	99-100	3.82	181° 09' 02"	179106.5796	9360851.5199
100	100-101	3.83	180° 58' 44"	179102.1278	9360853.1554
101	101-102	3.48	182° 44' 06"	179098.6408	9360854.7353
102	102-103	3.71	181° 23' 59"	179095.4059	9360856.0186
103	103-104	2.91	181° 54' 59"	179091.9274	9360857.3011
104	104-105	2.87	181° 48' 42"	179089.1612	9360858.2171
105	105-106	3.27	181° 17' 58"	179086.4140	9360859.0315
106	106-107	4.33	181° 53' 29"	179083.2552	9360859.8904
107	107-108	5.46	179° 50' 51"	179079.0455	9360860.8870
108	108-109	4.23	180° 11' 35"	179075.7383	9360862.1283
109	109-110	5.90	180° 24' 06"	179069.6021	9360863.1348
110	110-111	4.96	179° 57' 28"	179062.8476	9360864.4604
111	111-112	5.65	179° 55' 21"	179058.0459	9360865.7903
112	112-113	5.70	180° 13' 59"	179052.5423	9360867.0691
113	113-114	5.73	179° 42' 54"	179046.9824	9360868.3372
114	114-115	5.50	180° 02' 48"	179041.4015	9360869.6393
115	115-116	7.84	179° 47' 13"	179036.0490	9360870.8836
116	116-117	6.65	179° 34' 23"	179028.4214	9360872.6866
117	117-118	6.46	179° 42' 35"	179021.9582	9360874.2654
118	118-119	6.20	178° 36' 11"	179015.6917	9360875.8297
119	119-120	5.66	177° 55' 38"	179009.7188	9360877.4765
120	120-121	5.30	178° 29' 48"	179004.3178	9360879.1780
121	121-122	4.70	178° 52' 18"	178999.3062	9360880.9026
122	122-123	3.86	178° 49' 47"	178995.3599	9360882.3482
123	123-124	7.29	178° 30' 51"	178991.7601	9360883.7509
124	124-125	6.23	178° 45' 26"	178985.0350	9360886.5743
125	125-126	6.05	178° 28' 13"	178979.3402	9360889.1119
126	126-127	5.44	178° 03' 56"	178973.8852	9360891.7193
127	127-128	6.72	179° 03' 32"	178969.0589	9360894.2297
128	128-129	6.86	178° 01' 09"	178963.1488	9360897.4283
129	129-130	5.70	177° 42' 31"	178957.2363	9360900.8975
130	130-131	3.98	178° 10' 09"	178952.4410	9360903.9755
131	131-132	2.95	176° 40' 07"	178949.4919	9360905.9966
132	132-133	2.69	175° 42' 32"	178947.1603	9360907.8024
133	133-134	2.74	176° 28' 48"	178945.1595	9360909.6074
134	134-135	3.36	178° 16' 10"	178943.7440	9360911.6616

Eber B. Henostroza Huaman
ING. CIVIL
Reg. CIP N° 125786
CIV N° 007790VCZRVJ



"Decenio de la Igualdad de Oportunidades para Mujeres y Hombres"
"Año del Bicentenario del Perú: 200 años de Independencia"

CUADRO DE COORDENADAS DEL ÁREA EN CONSULTA (T03-YAMB-SH-007)					
VÉRTICE	LADO	DISTANCIA	ÁNGULO INTERNO	COORDENADAS WGS84	
				ESTE(X)	NORTE(Y)
135	135-136	3.56	175° 30' 03"	178941.6413	9360913.2986
136	136-137	2.63	177° 32' 45"	178939.4429	9360916.0926
137	137-138	3.62	176° 29' 07"	178937.9066	9360918.2271
138	138-139	3.03	177° 17' 37"	178935.9782	9360921.2861
139	139-140	4.77	177° 48' 48"	178934.4846	9360923.9237
140	140-141	4.08	177° 36' 32"	178932.2950	9360928.1597
141	141-142	3.94	179° 11' 29"	178930.5727	9360931.8626
142	142-143	5.56	179° 00' 38"	178928.9601	9360935.4619
143	143-144	4.22	179° 21' 13"	178926.7747	9360940.5741
144	144-145	13.57	176° 47' 31"	178925.1582	9360944.4768
145	145-146	5.22	175° 19' 27"	178920.6751	9360957.2848
146	146-147	4.00	178° 38' 04"	178919.3582	9360962.3352
147	147-148	3.19	178° 26' 34"	178918.4424	9360966.2245
148	148-149	4.49	178° 06' 08"	178917.7966	9360969.3452
149	149-150	3.45	178° 16' 24"	178917.0331	9360973.7676
150	150-151	3.02	176° 39' 39"	178916.3486	9360977.1830
151	151-152	5.81	177° 28' 07"	178916.1946	9360980.1865
152	152-153	6.30	177° 57' 40"	178915.7693	9360985.0878
153	153-154	6.14	177° 33' 39"	178915.5805	9360991.1835
154	154-155	3.71	178° 28' 01"	178915.6193	9360997.3229
155	155-156	4.14	178° 16' 18"	178915.7420	9361001.0321
156	156-157	4.05	178° 54' 06"	178916.0035	9361005.1618
157	157-158	15.09	179° 36' 31"	178916.3372	9361009.2030
158	158-159	14.35	179° 58' 41"	178917.6816	9361024.2283
159	159-160	16.98	179° 59' 15"	178918.9658	9361038.5185
160	160-161	11.92	179° 48' 34"	178920.4896	9361055.4339
161	161-162	18.36	180° 06' 51"	178921.5981	9361067.2976
162	162-163	26.91	179° 59' 07"	178923.2695	9361085.5785
163	163-164	25.68	179° 50' 20"	178925.7262	9361112.3721
164	164-165	9.77	180° 08' 26"	178928.1429	9361137.9386
165	165-166	16.73	179° 59' 60"	178929.0383	9361147.6662
166	166-167	28.23	180° 00' 39"	178930.5720	9361164.3272
167	167-168	0.93	180° 02' 53"	178933.1548	9361192.4433
168	168-169	9.05	50° 35' 32"	178933.2392	9361193.3704
169	169-170	23.42	129° 21' 35"	178939.6853	9361187.0118
170	170-171	26.51	179° 59' 21"	178937.5427	9361163.6869
171	171-172	25.68	179° 51' 34"	178935.1126	9361137.2884
172	172-173	2.75	180° 09' 40"	178932.6960	9361111.7231
173	173-174	7.41	180° 00' 00"	178932.4448	9361108.9830
174	174-175	16.74	179° 59' 60"	178931.7604	9361105.0056
175	175-176	18.36	180° 00' 53"	178930.2403	9361084.9394
176	176-177	11.91	179° 57' 09"	178928.5684	9361066.6573

Eber E. Huaman
Eber E. Huaman
ING. CIVIL
Reg. CIP N° 125788
CIV N° 007790VCG2Ryl



"Decenio de la Igualdad de Oportunidades para Mujeres y Hombres"
"Año del Bicentenario del Perú: 200 años de Independencia"

CUADRO DE COORDENADAS DEL ÁREA EN CONSULTA (T03-YAMB-SH-007)

VÉRTICE	LADO	DISTANCIA	ÁNGULO INTERNO	COORDENADAS WGS84	
				ESTE(X)	NORTE(Y)
177	177-178	16.97	180° 11' 26"	178927.4603	9361054.7943
178	178-179	14.35	180° 00' 45"	178925.9375	9361037.8905
179	179-180	15.06	180° 01' 19"	178924.6535	9361023.6018
180	180-181	3.96	180° 23' 29"	178923.3115	9361008.6030
181	181-182	3.97	181° 05' 54"	178922.9852	9361004.6525
182	182-183	3.51	181° 43' 42"	178922.7347	9361000.6951
183	183-184	5.90	181° 31' 59"	178922.6186	9360997.1851
184	184-185	4.93	182° 26' 21"	178922.5813	9360991.2883
185	185-186	5.53	182° 07' 11"	178922.7599	9360986.3660
186	186-187	2.79	182° 31' 53"	178923.1645	9360980.8531
187	187-188	3.26	181° 20' 21"	178923.4908	9360978.0870
188	188-189	4.27	181° 43' 36"	178923.9490	9360974.8544
189	189-190	2.98	181° 53' 52"	178924.6748	9360970.6502
190	190-191	3.82	181° 33' 26"	178925.2779	9360967.7363
191	191-192	4.85	181° 21' 56"	178926.1527	9360964.0207
192	192-193	13.09	184° 40' 35"	178927.5765	9360959.5176
193	193-194	3.99	183° 12' 29"	178931.7004	9360946.9744
194	194-195	6.46	180° 38' 47"	178933.2260	9360943.2803
195	195-196	3.83	180° 59' 22"	178935.3729	9360938.2689
196	196-197	3.89	180° 48' 31"	178936.9406	9360934.7690
197	197-198	4.49	182° 23' 28"	178938.5805	9360931.2442
198	198-199	2.73	182° 11' 12"	178940.6416	9360927.2567
199	199-200	3.24	182° 42' 23"	178941.9879	9360924.8793
200	200-201	2.27	183° 30' 53"	178943.7136	9360922.1418
201	201-202	3.68	182° 27' 15"	178945.0368	9360920.3033
202	202-203	3.85	186° 13' 47"	178947.3137	9360917.4096
203	203-204	2.22	183° 31' 12"	178950.0079	9360914.6609
204	204-205	2.48	184° 17' 48"	178951.6541	9360913.1759
205	205-206	3.27	183° 19' 53"	178953.6172	9360911.6556
206	206-207	5.45	181° 43' 51"	178956.3111	9360909.8093
207	207-208	6.59	182° 17' 29"	178960.8997	9360906.8641
208	208-209	6.54	181° 58' 51"	178966.5870	9360903.5269
209	209-210	5.26	180° 56' 28"	178972.3401	9360900.4133
210	210-211	4.67	181° 56' 04"	178977.0106	9360897.9839
211	211-212	0.03	89° 59' 60"	178981.2248	9360895.9696
212	212-213	7.23	271° 31' 47"	178981.2114	9360895.9416
213	213-214	7.13	181° 14' 34"	178987.8147	9360892.9992
214	214-215	3.70	181° 29' 09"	178994.3861	9360890.2403
215	215-216	4.06	181° 10' 13"	178997.8347	9360888.8965
216	216-217	3.14	181° 07' 42"	179001.8492	9360887.4992
217	217-218	5.44	181° 30' 12"	179006.5087	9360885.8270
218	218-219	6.08	183° 04' 33"	179011.7014	9360884.3010

Eber E. Henostroza Huaman
ING. CIVIL
Reg. CIP N° 125788
CIV N° 887794VCZRVII



Uso de la Igualdad de Oportunidades para Mujeres y Hombres
Año del Bicentenario del Perú: 200 años de independencia

CUADRO DE COORDENADAS DEL ÁREA EN CONSULTA (T03-YAMB-SH-007)					
VÉRTICE	LADO	DISTANCIA	ÁNGULO INTERNO	COORDENADAS WGS84	
				ESTE(X)	NORTE(Y)
219	219-220	6.36	181° 23' 49"	179017.4700	9360882.6006
220	220-221	6.61	180° 17' 25"	179023.6364	9360881.0612
221	221-222	7.80	180° 23' 31"	179030.0571	9360879.4929
222	222-223	4.55	180° 12' 47"	179037.6467	9360877.6988
223	223-224	0.82	179° 59' 40"	179042.0773	9360876.0089
224	224-225	5.72	179° 57' 12"	179042.9865	9360876.4575
225	225-226	5.70	180° 17' 06"	179048.5560	9360876.1581
226	226-227	5.66	179° 46' 01"	179054.1128	9360873.8907
227	227-228	5.94	180° 04' 39"	179059.6257	9360872.6097
228	228-229	5.92	180° 07' 31"	179065.4152	9360871.2726
229	229-230	4.29	179° 35' 54"	179071.1862	9360869.9532
230	230-231	5.46	179° 48' 27"	179075.3579	9360868.9686
231	231-232	4.43	180° 09' 09"	179080.6673	9360867.6966
232	232-233	3.47	178° 06' 31"	179084.9803	9360866.6754
233	233-234	3.06	178° 42' 02"	179088.3273	9360865.7654
234	234-235	3.14	178° 11' 10"	179091.2507	9360864.8970
235	235-236	3.91	178° 05' 01"	179094.2391	9360863.9094
236	236-237	3.73	178° 36' 01"	179097.9076	9360862.5568
237	237-238	4.06	177° 15' 54"	179101.3774	9360861.1803
238	238-239	3.95	179° 01' 16"	179105.0711	9360859.5069
239	239-240	3.75	178° 50' 58"	179108.6403	9360857.8157
240	240-241	3.57	178° 06' 20"	179111.9933	9360856.1437
241	241-242	3.83	178° 10' 20"	179115.1324	9360854.4465
242	242-243	3.27	178° 43' 18"	179118.4414	9360852.5186
243	243-244	1.57	178° 01' 12"	179121.2284	9360850.8105
244	244-245	2.26	179° 59' 40"	179122.5359	9360849.9456
245	245-246	5.31	177° 58' 18"	179124.4178	9360848.7008
246	246-247	4.37	177° 30' 31"	179128.7426	9360845.6145
247	247-248	4.21	178° 18' 29"	179132.1897	9360842.9210
248	248-249	5.12	177° 46' 59"	179135.4323	9360840.2294
249	249-250	4.80	177° 08' 36"	179139.2448	9360836.8070
250	250-251	3.33	179° 20' 59"	179142.6509	9360833.4283
251	251-252	2.72	177° 13' 07"	179144.9900	9360831.0547
252	252-253	2.86	178° 56' 23"	179146.8029	9360829.0270
253	253-254	4.18	179° 15' 14"	179148.6664	9360826.8635
254	254-255	6.13	177° 34' 36"	179151.3551	9360823.6583
255	255-256	4.14	177° 35' 14"	179155.0931	9360818.7991
256	256-257	4.60	177° 49' 39"	179157.4789	9360815.4116
257	257-258	3.93	177° 49' 25"	179159.9854	9360811.5494
258	258-259	3.12	179° 05' 33"	179161.9978	9360808.1747
259	259-1	2.53	179° 24' 46"	179163.5513	9360805.4732
Total		2013.89	46260° 00' 00"		


Eber E. Henostroza Huaman
ING. CIVIL
Reg. CIP N° 125786
CIV N° 027790VC70011



PERÚ

Ministerio de Transportes y Comunicaciones

Viceministerio de Transportes

Provias Nacional

44

"Decenio de la Igualdad de Oportunidades para Mujeres y Hombres"
"Año del Bicentenario del Perú: 200 años de Independencia"

8. INSCRIPCIÓN REGISTRAL

De la consulta realizada y de conformidad con el Certificado de Búsqueda Catastral, emitido por la Oficina Registral de Moyobamba de la Zona Registral Nº III - Sede Moyobamba, el 05.10.2020, el predio afectado por el Derecho de Vía del Tramo Rinja – Central Quemado de la obra: Tramos viales del eje multimodal del Amazonas Norte del "Plan de acción para la integración de infraestructura regional sudamericana - IIRSA", no cuenta con inscripción registral.

Lima, enero de 2021


Eber E. Henostroza Huanca
ING. CIVIL
Reg. CIP N° 125788
CIV N° 807796VCZRVII