



RESOLUCIÓN N° 0736-2023/SBN-DGPE-SDDI

San Isidro, 18 de agosto del 2023

VISTO:

El Expediente n° 870-2023/SBNSDDI, que contiene la solicitud presentada por la **AUTORIDAD PARA LA RECONSTRUCCIÓN CON CAMBIOS**, representado por el Director de la Dirección de Soluciones Integrales, mediante la cual peticiona la **TRANSFERENCIA DE PREDIOS POR LEYES ESPECIALES EN EL MARCO DEL TEXTO ÚNICO ORDENADO DE LA LEY N° 30556** respecto del área de 599,01 m² (0,0599 ha), que forma parte del predio de mayor extensión, ubicado en el distrito de Chimbote, provincia del Santa, departamento de Ancash, inscrito a favor del Proyecto Especial Chincas, en la partida registral n° 07023351 del Registro de Predios de la Oficina Registral de Chimbote de la Zona Registral n° VII - Sede Huaraz, con CUS n° 185522 (en adelante, "el predio"); y,

CONSIDERANDO:

1. Que, la Superintendencia Nacional de Bienes Estatales (en adelante, "SBN"), en virtud de lo dispuesto por el Texto Único Ordenado de la Ley n° 29151, Ley General del Sistema Nacional de Bienes Estatales aprobado por el Decreto Supremo n° 019-2019-VIVIENDA¹ (en adelante, "TUO de la Ley n° 29151"), su Reglamento aprobado por el Decreto Supremo n° 008-2021-VIVIENDA (en adelante "el Reglamento"), es un Organismo Público Ejecutor, adscrito al Ministerio de Vivienda, Construcción y Saneamiento, que constituye el Ente Rector del Sistema Nacional de Bienes Estatales, responsable de normar, entre otros, los actos de disposición de los predios del Estado, como de ejecutar dichos actos respecto de los predios que se encuentran bajo su administración, siendo la Subdirección de Desarrollo Inmobiliario, el órgano competente en primera instancia, para programar, aprobar y ejecutar los procesos operativos relacionados a dichos actos, de conformidad con lo dispuesto por los artículos 51º y 52º del Texto Integrado del Reglamento de Organización y Funciones de la Superintendencia Nacional de Bienes Estatales, aprobado mediante la Resolución n° 0066-2022/SBN, en mérito a lo establecido en el Decreto Supremo n° 011-2022-VIVIENDA.

2. Que, mediante Oficio n° 02064-2023-ARCC/DE/DSI presentado el 9 de agosto de 2023 [S.I. n° 20874-2023 (fojas 2 y 3)], la Autoridad para la Reconstrucción con Cambios (en adelante, "ARCC"), representada por el Director de la Dirección de Soluciones Integrales, Néstor Eduardo Fuertes Escudero, solicita la independización y transferencia por Leyes Especiales de "el predio", en el marco del Texto Único Ordenado de la Ley n° 30556, Ley que aprueba disposiciones de carácter extraordinario para las intervenciones del Gobierno Nacional frente a desastres y que dispone la creación de la Autoridad para la Reconstrucción con Cambios, aprobado por el Decreto Supremo n° 094-2018-PCM (en adelante el "TUO de la Ley n° 30556"), requerido para la ejecución del proyecto denominado: "Creación del servicio de protección en riberas del río Lacramarca vulnerables ante peligros de inundación, en 58 comunidades en los distritos de Macate, Cáceres del Perú y Chimbote de la provincia de Santa – departamento de Ancash"

¹ Se sistematizaron las siguientes normas: Ley N° 30047, Ley N° 30230, Decreto Legislativo N° 1358 y Decreto Legislativo N° 1439.

(en adelante, "el proyecto"). Para tal efecto, presenta, entre otros, los siguientes documentos: **a)** Plan de Saneamiento físico legal (fojas 7 al 35); **b)** copia informativa de la partida registral n° 07023351 (fojas 38 al 144); **c)** título archivado N° 1405 (fojas 146 al 198); **d)** panel fotográfico (foja 200); **e)** informe de inspección técnica (fojas 203 al 205); **f)** plano perimétrico – ubicación (foja 207); **g)** memoria descriptiva (fojas 209 al 2011); **h)** diagnóstico técnico legal (fojas 213 al 242); y, **i)** plano diagnóstico (foja 244).

3. Que, el artículo 1° del "TUO de la Ley n° 30556", declara de prioridad, de interés nacional y necesidad pública la implementación de un Plan Integral para la Reconstrucción con Cambios, aprobado mediante Decreto Supremo n° 091-2017-PCM, en adelante "el Plan", con enfoque de gestión del riesgo de desastres, para la reconstrucción y construcción de la infraestructura pública y viviendas afectadas por desastres naturales con un nivel de emergencia 4 y 5, así como para la implementación de soluciones integrales de prevención.

4. Que, según el numeral 2.1 del Artículo 2° del "TUO de la Ley n° 30556", en relación al Plan Integral para la Reconstrucción con Cambios, precisa que es de obligatorio cumplimiento por los tres niveles de gobierno y es aprobado por Decreto Supremo con voto aprobatorio del Consejo de Ministros a propuesta de la Autoridad a que se refiere el artículo 3° de la presente Ley.

5. Que, el numeral 9.5 del artículo 9° del "TUO de la Ley n° 30556", dispone que la Superintendencia Nacional de Bienes Estatales a solicitud de las Entidades Ejecutoras, en un plazo máximo de siete (7) días hábiles contados desde la fecha de la solicitud, emite y notifica la resolución administrativa. Dentro del mismo plazo la Superintendencia Nacional de Bienes Estatales solicita a la Superintendencia Nacional de los Registros Públicos la inscripción correspondiente. Esta resolución es irrecurrible en vía administrativa o judicial; asimismo, el citado artículo dispone que la Superintendencia Nacional de los Registros Públicos queda obligada a registrar los inmuebles y/o edificaciones a nombre de las Entidades Ejecutoras; disponiendo finalmente que, en todo lo no regulado y siempre que no contravenga el presente numeral es de aplicación supletoria el Decreto Legislativo n° 1192, Decreto Legislativo que aprueba la Ley Marco de Adquisición y Expropiación de Inmuebles, Transferencia de Inmuebles de Propiedad del Estado, Liberación de Interferencias y dicta otras medidas para la ejecución de obras de infraestructura (en adelante "Decreto Legislativo n° 1192").

6. Que, por su parte, el numeral 57.1 del artículo 57° del Reglamento de la Ley n° 30556, aprobado por Decreto Supremo n° 003-2019-PCM (en adelante, "Reglamento de la Ley n° 30556") faculta a esta Superintendencia o a la Dirección General de Abastecimiento (DGA) del Ministerio de Economía y Finanzas, según corresponda, a aprobar la transferencia u otorgar derechos a favor de las Entidades Ejecutoras respecto de los predios o bienes inmuebles de propiedad estatal, de dominio público o dominio privado, y de propiedad de las empresas del Estado, inscritos registralmente o no, requeridos para la implementación de "el Plan", excluyendo en su numeral 57.2 a los predios de propiedad privada, inmuebles integrantes del Patrimonio Cultural de la Nación de carácter prehispánico y las tierras y territorios de pueblos indígenas u originarios y aquellos de propiedad o en posesión de las comunidades campesinas y nativas y reservas indígenas.

7. Que, el inciso 58.1. del artículo 58 del "Reglamento de la Ley n° 30556" enumera taxativamente los requisitos para solicitar predios o bienes inmuebles estatales en el marco del citado Plan, conforme detalle siguiente: **a)** Informe de diagnóstico y propuesta de saneamiento físico y legal del predio estatal requerido, firmado por los profesionales designados por la entidad solicitante, donde se precisa el área, ubicación, linderos, ocupación, edificaciones, titularidad del predio, número de partida registral, procesos judiciales, patrimonio cultural, concesiones, derecho de superficie, gravámenes, actos de administración a favor de particulares, superposiciones, duplicidad de partidas, reservas naturales, de ser caso, que afecten al predio; **b)** Certificado de búsqueda catastral, con una antigüedad no mayor a tres (3) meses; **c)** Planos perimétricos y de ubicación en coordenadas UTM en sistema WGS 84 a escala 1/5000 o múltiplo apropiado, en formato digital e impreso, con la indicación del área, linderos, ángulos y medidas perimétricas, autorizado por verificador catastral para el caso previsto en el numeral 60.4 del artículo 60 en tres (3) juegos; **d)** Memoria descriptiva, en la que se indique el área, los linderos y medidas perimétricas, autorizado por verificador catastral para el caso previsto en el numeral 60.4 del artículo 60 en tres (3) juegos.

8. Que, en ese sentido, el procedimiento de transferencia de predio por leyes especiales, se efectúa a título gratuito y sobre la base de la información brindada por el solicitante, tanto en la documentación presentada como la consignada en el informe de diagnóstico y propuesta de saneamiento físico legal,

documentos que adquieren calidad de declaración jurada de conformidad con el numeral 58.2 del artículo 58° del “Reglamento de la Ley n° 30556”, no siendo necesario ni obligatorio el cumplimiento de otros requisitos por parte del solicitante ni la “SBN”, tales como inspección técnica del predio, obtención de Certificados de Parámetros Urbanísticos, entre otros.

9. Que, respecto a la competencia de la “SBN”, cabe precisar que, de la revisión del Plan de Saneamiento Físico y Legal, se advierte que “el predio” se trata de un terreno sin edificaciones; por lo que, la entidad competente para aprobar el acto administrativo es la “SBN”, en consecuencia, corresponde continuar con la evaluación del presente procedimiento administrativo.

10. Que, se procedió a evaluar los documentos presentados por la “ARCC”, emitiéndose el Informe Preliminar n° 00927-2023/SBN-DGPE-SDDI del 14 de agosto de 2023 (fojas 246 al 250), el cual concluyó, respecto de “el predio”, entre otros, lo siguiente: **i)** forma parte del predio de mayor extensión, ubicado en el sector Chachapoyas, distrito de Chimbote, provincia de Santa, departamento de Ancash, inscrito a favor del Proyecto Especial Chinecas, en la partida registral n° 07023351 del Registro de Predios de la Oficina Registral de Chimbote; **ii)** no presenta edificaciones ni obras complementarias; no obstante, en el literal **h)** del numeral 4.1.1. del Plan de Saneamiento físico y legal se precisa que, de la inspección técnica realizada, se verificó la existencia de un poseionario que viene realizando explotación económica, motivo por el cual se le asignó el código de afectación 2499818-LAC-A3-A3R-101 y se elaboró el expediente técnico para el reconocimiento de mejoras en el marco del “Decreto Legislativo N° 1192”; **iii)** no se advierten procesos judiciales ni solicitudes en trámite sobre su ámbito; **iv)** no se superponen con predios formalizados por COFOPRI, comunidad campesina o nativa, zona o monumento arqueológico, concesión minera, transmisión eléctrica, zona de riesgo no mitigable, ni área natural protegida; **v)** en el Plan de Saneamiento físico legal, se señala que se ubica en zona susceptible a inundaciones por lluvias fuertes, y parcialmente a movimientos en masa; situación que fue corroborada en el visor; **vi)** en el literal **k)** del numeral 4.1.1 del Plan de Saneamiento Físico Legal, señala superposición con la faja marginal del río Lacramarca; asimismo en el literal **c)** del numeral 4.1.2 del referido Plan indica que se encuentra dentro de la Quebrada Lacramarca; **viii)** respecto al área remanente, se acogen a la cuarta disposición complementaria final del Reglamento de Inscripciones del Registro de Predios de SUNARP **ix)** ha cumplido con presentar los documentos técnicos correspondientes al área de transferencia que sustenta el Plan de Saneamiento físico y legal, debidamente firmados por verificador catastral autorizado, no advirtiéndose observaciones técnicas; y, **x)** la “ARCC” ha cumplido con presentar, además, el informe diagnóstico y propuesta de saneamiento, certificado de búsqueda catastral de “el predio”.

11. Que, por otro lado, habiéndose señalado que “el predio” se superpone con la faja marginal del río Lacramarca y se encuentra dentro de la quebrada del río Lacramarca, se precisa que “el predio” constituye un bien de dominio público hidráulico, razón por la cual, para la ejecución del proyecto, la “ARCC” deberá tener en cuenta, que toda intervención de los particulares que afecte o altere las características de estos bienes debe ser previamente autorizada por la Autoridad Administrativa del Agua, con excepción del uso primario del agua y las referentes a la navegación, de acuerdo a lo regulado en el artículo 7° de la Ley n° 29338, Ley de Recursos Hídricos; asimismo, la presente Resolución no brinda autorizaciones, permisos, licencias u otros derechos necesarios que, para el ejercicio de sus actividades, debe obtener el titular del proyecto de la obra de infraestructura ante otras entidades, por lo que corresponde al beneficiario de la transferencia cumplir con la normatividad para el ejercicio de las actividades que vaya a ejecutar sobre “el predio”.

12. Que, adicionalmente, se debe tener en cuenta lo establecido en el artículo 61° del “Reglamento de la Ley n° 30556”, según el cual, “[*l*]a existencia de cargas como: anotación de demanda, patrimonio cultural, concesiones, derecho de superficie, gravámenes, actos de administración a favor de particulares, ocupaciones ilegales, superposiciones, duplicidad de partidas, reservas naturales, no limitan el otorgamiento de derechos de uso o la transferencia del predio estatal. Corresponde a la Entidad Ejecutora efectuar los trámites o coordinaciones necesarias para obtener la libre disponibilidad del área en relación a la ejecución del Plan. (...); en consecuencia, corresponde continuar con la evaluación del presente procedimiento.

13. Que, de la revisión del contenido de “el Plan”, y teniendo en cuenta el numeral 3.1 del artículo 3° del “TUO de la Ley n° 30556”, se ha verificado que la Autoridad para la Reconstrucción con Cambios es la encargada de liderar, implementar y, cuando corresponda, ejecutar “el Plan”; asimismo, se ha verificado que “el proyecto” se encuentra vinculado dentro de las principales intervenciones de prevención en la región

Ancash conforme lo precisado en el numeral 4.3.1.3 de “el Plan” e identificado en el portafolio de prevenciones de inundaciones pluviales, fluviales y movimientos de masas que forma parte del mismo. Además, se ha verificado en la Resolución de la Dirección Ejecutiva n° 0124-2021-ARCC/DE, que formalizó el acuerdo de la Octogésima Quinta Sesión del Directorio de la Autoridad para la Reconstrucción con Cambios referido a la modificación de “El Plan”, Anexo n° 01.1, que dentro de las intervenciones se encuentra en el sub numeral 20.3 del citado anexo, el proyecto denominado “Creación del servicio de protección en riberas del río Lacramarca vulnerables ante peligros de inundación, en 58 comunidades en los distritos de Macate, Cáceres del Perú y Chimbote de la provincia de Santa - departamento de Ancash”, señalando como su entidad ejecutora a la Autoridad para la Reconstrucción con Cambios – RCC. En consecuencia, queda acreditada la competencia de la “ARCC” y que “el proyecto” forma parte del componente descrito en el literal b) del numeral 2.1 del “TUO de la Ley n° 30556”.

14. Que, en ese orden de ideas, de la revisión de la solicitud presentada por la “ARCC”, del informe de diagnóstico y propuesta de saneamiento físico y legal, así como, del Informe Preliminar n° 00927-2023/SBN-DGPE-SDDI, se advierte que “el predio” se encuentra inscrito a favor del Estado representado por la Superintendencia Nacional de Bienes Estatales, no está comprendido dentro del supuesto de exclusión contenido en el numeral 57.2 del artículo 57° del “Reglamento de la Ley n° 30556” y la “ARCC” ha cumplido con presentar los documentos detallados en el numeral 58.1 del artículo 58° del “Reglamento de la Ley n° 30556”; asimismo, esta Superintendencia cuenta con el marco normativo habilitante, para aprobar la transferencia u otorgar derechos a favor de las Entidades Ejecutoras respecto de los predios o bienes inmuebles de propiedad estatal, de dominio público o dominio privado, y de propiedad de las empresas del Estado, inscritos registralmente o no, requeridos para la implementación del Plan, en virtud numeral 57.1 del artículo 57° del “Reglamento de la Ley n° 30556”.

15. Que, en virtud de lo expuesto, corresponde aprobar la transferencia de “el predio” a favor de la “ARCC”, requerido para la ejecución del proyecto denominado: “Creación del servicio de protección en riberas del río Lacramarca vulnerables ante peligros de inundación, en 58 comunidades en los distritos de Macate, Cáceres del Perú y Chimbote de la provincia de Santa - departamento de Ancash”, debiendo previamente ordenarse su independización, dado que se encuentra formando parte de un predio de mayor extensión, de conformidad con el literal b) del inciso 60.2 del artículo 60° del “Reglamento de la Ley n° 30556”. Cabe precisar que la “ARCC” se acoge a lo establecido en la cuarta disposición complementaria del reglamento de Inscripciones del Registro de Predios de SUNARP.

16. Que, solo para efectos registrales, a pesar de tratarse de una transferencia de dominio a título gratuito, se fija en S/ 1.00 (Uno con 00/100 Sol) el valor unitario de los inmuebles materia de transferencia.

17. Que, se debe tener en cuenta que los gastos de inscripción de la presente resolución serán asumidos por la entidad beneficiaria del acto de disposición, conforme lo dispone el numeral 4 del artículo 77° de “el Reglamento”.

18. Que, para los efectos de la calificación registral y en cumplimiento de lo previsto por el numeral 4.2.2 del Convenio de Cooperación Interinstitucional entre la SUNARP y la SBN, forman parte de la presente resolución y por tanto de la misma firma digital, la documentación técnica brindada por la “ARCC” y que sustenta la presente resolución, lo que podrá ser verificado a través de la dirección web: <http://app.sbn.gob.pe/verifica>.

De conformidad con lo establecido en el “TUO de la Ley n° 30556”, el “Reglamento de la Ley N° 30556”, el “TUO la Ley n° 29151”, “el Reglamento”, “Decreto Legislativo n° 1192”, la Resolución n° 0066-2022/SBN, la Resolución n° 0063-2023/SBN-GG y el Informe Técnico Legal n° 0828-2023/SBN-DGPE-SDDI del 18 de agosto de 2023.

SE RESUELVE:

Artículo 1°.- DISPONER LA INDEPENDIZACIÓN, respecto del área de 599,01 m² (0,0599 ha), que forma parte del predio de mayor extensión, ubicado en el distrito de Chimbote, provincia del Santa, departamento de Ancash, inscrito a favor del Proyecto Especial Chinecas, en la partida registral n° 07023351 del Registro de Predios de la Oficina Registral de Chimbote de la Zona Registral n° VII - Sede Huaraz, con CUS n° 185522, conforme a la documentación técnica brindada por el titular del proyecto que sustenta la presente resolución.

Artículo 2°.- APROBAR la TRANSFERENCIA DE INMUEBLE DE PROPIEDAD DEL ESTADO POR LEYES ESPECIALES, EN MÉRITO AL TEXTO UNICO ORDENADO DE LA LEY N° 30556, del área descrita en el artículo 1° de la presente resolución a favor de **AUTORIDAD PARA LA RECONSTRUCCIÓN CON CAMBIOS**, requerido para la ejecución del proyecto denominado: “Creación del servicio de protección en riberas del río Lacramarca vulnerables ante peligros de inundación, en 58 comunidades en los distritos de Macate, Cáceres del Perú y Chimbote de la provincia de Santa - departamento de Ancash”.

Artículo 3°.- La Oficina Registral de Chimbote de la Superintendencia Nacional de los Registros Públicos, Zona Registral n° VII - Sede Huaraz, procederá a inscribir lo resuelto en la presente Resolución.

Artículo 4°.- Disponer la publicación de la presente Resolución en la Sede Digital de la Superintendencia Nacional de Bienes Estatales (www.sbn.gob.pe).

Regístrese, y comuníquese.

POI 18.1.2.11

PAOLA MARÍA ELISA BUSTAMANTE GONZALEZ
Subdirectora (e) de Desarrollo Inmobiliario
Subdirección de Desarrollo Inmobiliario

Profesional de la SDDI

Profesional de la SDDI

**MEMORIA DESCRIPTIVA
POLIGONO N° 1
2499818-LAC/A3-PE/TI-33
SUBPROYECTO A3**

I. PLANO

Código : 2499818-LAC/A3-PE/TI-33

II. UBICACIÓN

Dirección : Margen Derecho del Rio Lacramarca
Sector : Chachapoyas
Distrito : Chimbote
Provincia : Santa
Dpto. : Ancash
Lado : Derecho

III. LINDEROS Y MEDIDAS PERIMÉTRICAS**Por el Norte:**

Colinda con la U.C. 11555 (P.E. 11015316), con una línea recta de 01 tramo: tramo A-B de 16.94 m.

VERTICE	LADO	DISTANCIA (m)	ANGULO INTERNO	WGS84	
				ESTE (X)	NORTE (Y)
A	A-B	16.94	149°16'6"	776348.0507	9006676.6437

Por el Este:

Colinda con Propiedad del Proyecto Especial Chincas (P.E.07023351), Trocha carrozable y Rio Lacramarca, con una línea quebrada de 04 tramos: tramo B-C de 44.77 m, tramo C-D de 5.19 m, tramo D-E de 21.17 m, tramo E-F de 10.15 m.

VERTICE	LADO	DISTANCIA (m)	ANGULO INTERNO	WGS84	
				ESTE (X)	NORTE (Y)
B	B-C	44.77	29°9'37"	776357.0425	9006691.0022
C	C-D	5.19	197°52'19"	776354.7808	9006646.2911
D	D-E	21.17	148°31'58"	776356.1228	9006641.2742
E	E-F	10.15	181°44'49"	776350.1132	9006620.9746

Por el Sur:

Colinda con Propiedad del Proyecto Especial Chincas (P.E.07023351), con una línea quebrada de 02 tramos: tramo F-G de 3.98 m, tramo G-H de 2.49 m.

VERTICE	LADO	DISTANCIA (m)	ANGULO INTERNO	WGS84	
				ESTE (X)	NORTE (Y)
F	F-G	3.98	95°11'3"	776347.5292	9006611.1556
G	G-H	2.49	145°59'58"	776343.6005	9006611.8173

Por el Oeste:

Colinda con Propiedad del Proyecto Especial Chincas (P.E.07023351), con una línea quebrada de 04 tramos: tramo H-I de 10.22 m, tramo I-J de 19.76 m, tramo J-K de 29.98 m, tramo K-A de 3.53 m.

VERTICE	LADO	DISTANCIA (m)	ANGULO INTERNO	WGS84	
				ESTE (X)	NORTE (Y)
H	H-I	10.22	122° 17'34"	776341.7932	9006613.5360
I	I-J	19.76	185° 39'29"	776343.7897	9006623.5570
J	J-K	29.98	181° 18'32"	776345.7209	9006643.2180
K	K-A	3.53	182° 58'34"	776347.9691	9006673.1129

Área : 599.01 m² (0.0599 ha)
Perímetro : 168.18 m.

IV. CUADRO DE DATOS TÉCNICOS

DATOS TECNICOS WGS-84					
VERTICE	LADO	DISTANCIA	ANG. INTERNO	ESTE (X)	NORTE (Y)
A	A-B	16.94	149° 16'6"	776348.0507	9006676.6437
B	B-C	44.77	29° 9'37"	776357.0425	9006691.0022
C	C-D	5.19	197° 52'19"	776354.7808	9006646.2911
D	D-E	21.17	148° 31'58"	776356.1228	9006641.2742
E	E-F	10.15	181° 44'49"	776350.1132	9006620.9746
F	F-G	3.98	95° 11'3"	776347.5292	9006611.1556
G	G-H	2.49	145° 59'58"	776343.6005	9006611.8173
H	H-I	10.22	122° 17'34"	776341.7932	9006613.5360
I	I-J	19.76	185° 39'29"	776343.7897	9006623.5570
J	J-K	29.98	181° 18'32"	776345.7209	9006643.2180
K	K-A	3.53	182° 58'34"	776347.9691	9006673.1129
TOTAL		168.18	1619° 59'59"		



V. CUADRO RESUMEN DE ÁREAS

CUADRO RESUMEN DE ÁREAS			
DESCRIPCIÓN	ÁREA TOTAL (ha)	ÁREA AFECTADA (ha) POLIGONO N° 1 2499818-LAC/A3-PE/TI-33	ÁREA REMANENTE (ha)
ÁREA P.E. N° 07023351	41,689.1922	599.01 m ² (0.0599 ha)	41,689.1323

VI. PLANO REMANENTE

Por no contar con elementos técnicos de coordenadas, ángulos internos que grafiquen el perímetro del área inscrita en la Partida Electrónica N° 07023351 y según plano del Título Archivado N° 1405 de fecha 02.05.90, no es posible determinar el Plano Remanente



PERU

Presidencia
del Consejo de Ministros

Autoridad para la
Reconstrucción con Cambios

Dirección
Ejecutiva

Dirección de
Soluciones Integrales



"DECENIO DE LA IGUALDAD DE OPORTUNIDADES PARA MUJERES Y HOMBRES"

"Año de la unidad, la paz y el desarrollo"

correspondiente al área materia de transferencia e independización.



En tal sentido, al amparo de la cuarta disposición complementaria y final del Reglamento de Inscripciones del Registro de Predios (SUNARP) señala, que **tratándose de independización de predios en los que no sea factible determinar el área, los linderos o medidas perimétricas del predio remanente, no se requerirá el plano de éste.**



ABRIL DEL 2023.

Ing. Ernesto Rafael Cárdenas Rodríguez
Especialista II en Coordinación
Dirección de Soluciones Integrales – ARCC



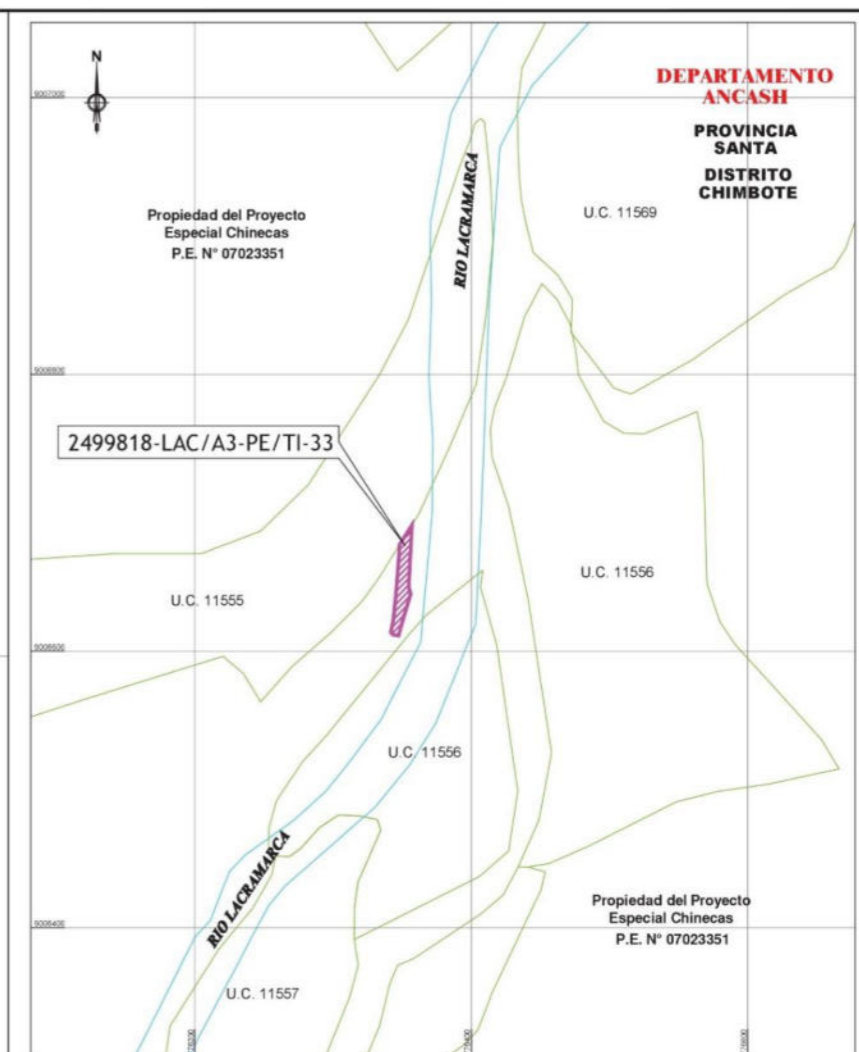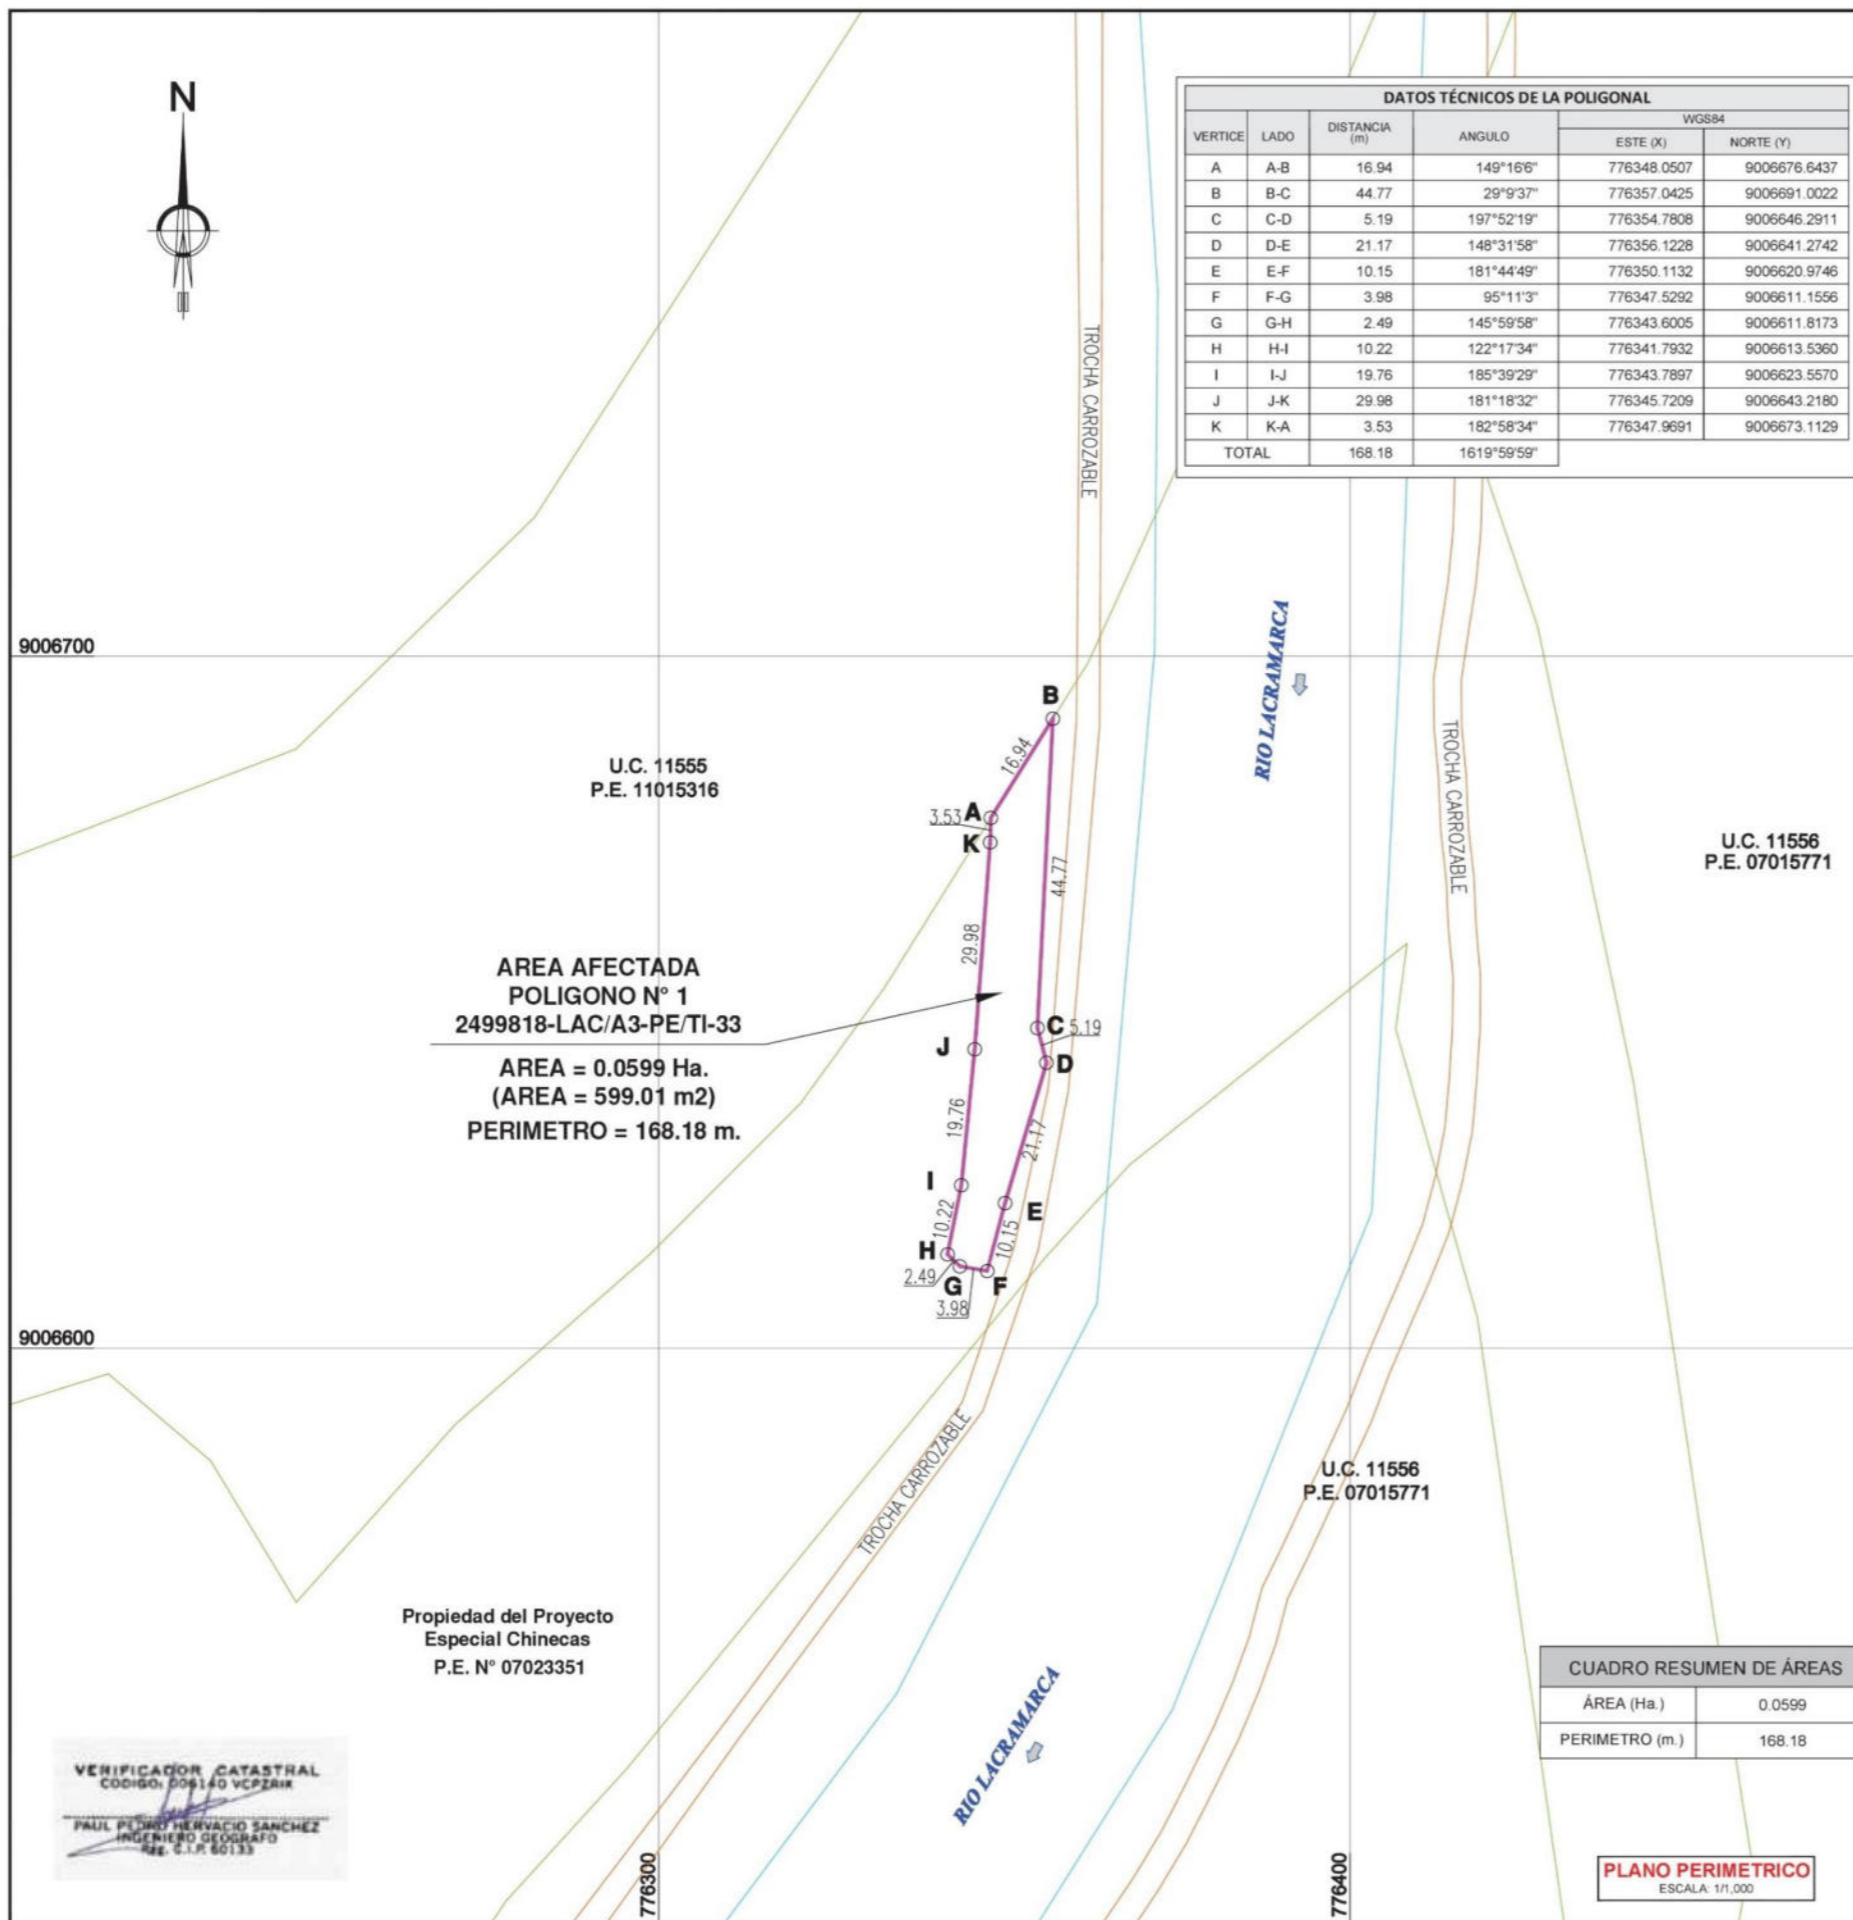

PLANO DE UBICACION
 ESCALA : 1/5,000

DESCRIPCION	CUADRO RESUMEN DE AREAS		
	AREA TOTAL (ha)	AREA AFECTADA (ha) POLIGONO N° 1 2499818-LAC/A3-PE/TI-33	AREA REMANENTE (ha)
AREA P.E. N° 07023351	41.689.1922	599.01 m ² (0.0599 ha)	41.688.1323

PLANO REMANENTE
 Por no estar con elementos técnicos de coordenadas, algunos datos, que grafican el polígono en esta área inscrita en la Planilla Electrónica N° 07023351 y según parte del Tránsito Autorizado N° 11490 de fecha 02/01/20, no es posible determinar el Flujo Remanente correspondiente al área remanente de transferencia e independencia.
 En la presente, al respecto de la CARTA DEPOSICION CONSULTIVA y tras del Reglamento de Inspecciones de Seguridad de Obras (RISOB) sobre, con el objetivo de independencia de medidas en las que no sea posible determinar el área, los límites o medidas perimétricas del predio remanente, no se requerirá el plano de este.

CUADRO RESUMEN DE AREAS	
ÁREA (Ha.)	0.0599
PERIMETRO (m.)	168.18

PLANO PERIMETRICO
 ESCALA: 1/1,000

PLANO PERIMÉTRICO - UBICACIÓN

PRECIO: POLIGONO N° 1 2499818-LAC/A3-PE/TI-33		DEPARTAMENTO: ANCASH
DIRECCIÓN: MARGEN DERECHO DEL RIO LACRAMARCA EN EL SECTOR DE CHACHAPOYAS (A 1.2 Km. DEL A.H. CHACHAPOYAS BAJO)		PROVINCIA: SANTA
ELABORADO POR: ING. CARLOS NEYRA MOREYA	FECHA: ABRIL 2023	ESCALA: INDICADA
DATUM: WGS84		HEMISFERIO: Sur - ZONA : 17

CÓDIGO DEL PLANO: **2499818-LAC/A3-PE/TI-33**

PERU | Presidencia del Consejo de Ministros | RECONSTRUCCIÓN CON CAMBIOS | OHLA | INGCONSA

*CREACIÓN DEL SERVICIO DE PROTECCIÓN EN RIBERAS DEL RÍO LACRAMARCA VULNERABLES ANTE PELIGROS DE INUNDACIÓN, EN 58 COMUNIDADES EN LOS DISTRITOS DE MACATE, CÁCERES DEL PERÚ Y CHIMBOTE DE LA PROVINCIA DE SANTA, DEPARTAMENTO DE ANCASH