



RESOLUCIÓN N° 0024-2024/SBN-DGPE-SDAPE

San Isidro, 15 de enero del 2024

VISTO:

El Expediente N° 463-2023/SBNSDAPE que sustenta el procedimiento de **PRIMERA INSCRIPCIÓN DE DOMINIO DE PREDIOS DEL ESTADO** en el marco del Texto Único Ordenado del Decreto Legislativo N° 1192, solicitado por **PROVIAS NACIONAL DEL MINISTERIO DE TRANSPORTES Y COMUNICACIONES**, respecto de un terreno rural de **31,50 m²**, ubicado en el distrito Pólvora, provincia Tocache y departamento de San Martín (en adelante “el predio”), con la finalidad de ser destinado al proyecto: Carretera Longitudinal de la Selva “Puente Integración - San Ignacio - Perico, Juanjui - Campanilla - Pizana - Tocache - Von Humboldt - Puerto Bermúdez - Villa Rica - Puente Reither - Satipo - Mazamari - Puerto Ocopa”, y;

CONSIDERANDO:

1. Que, la Superintendencia Nacional de Bienes Estatales (en adelante, “SBN”) es el ente rector del Sistema Nacional de Bienes Estatales encargado de normar y supervisar las acciones que realicen las entidades que conforman el mencionado Sistema, en materia de adquisición, disposición, administración y registro de los bienes estatales a nivel nacional, así como de ejecutar dichos actos respecto de los bienes estatales que se encuentran bajo su competencia, procurando optimizar su uso y valor, conforme a lo dispuesto en el Texto Único Ordenado de la Ley 29151¹ (en adelante, “la Ley”) y su Reglamento² (en adelante, “el Reglamento”);

2. Que, de conformidad con lo dispuesto por los artículos 49° y 50° del Texto Integrado del Reglamento de Organización y Funciones de la Superintendencia Nacional de Bienes Estatales³ (en adelante “Texto Integrado del ROF de la SBN”), la Subdirección de Administración del Patrimonio Estatal – SDAPE, es la unidad orgánica encargada de sustentar y aprobar los actos de adquisición y administración de los predios estatales bajo competencia de la SBN, procurando con ello una eficiente gestión de éstos, racionalizando su uso y optimizando su valor, entre ellas, el literal a) del citado artículo 50 del “Texto Integrado del ROF de la SBN”;

3. Que, mediante la “Ley que facilita la adquisición, expropiación y posesión de bienes inmuebles para obras de infraestructura y declara de necesidad pública la adquisición o expropiación de bienes inmuebles afectados para la ejecución de diversas obras de infraestructura”⁴, derogada parcialmente (a excepción de su Quinta Disposición Complementaria y Final), por la “Ley marco de adquisición y expropiación de inmuebles, transferencia de inmuebles de propiedad del Estado, liberación de

¹ Aprobado por Decreto Supremo N° 019-2019-VIVIENDA, publicada en el diario oficial “El Peruano” el 10 de julio de 2019.

² Aprobado con Decreto Supremo N° 008-2021-VIVIENDA, publicada en el diario oficial “El Peruano” el 11 de abril de 2021.

³ Aprobado mediante Resolución n.° 00066-2022/SBN, publicada en el diario oficial “El Peruano”, el 28 de septiembre de 2022

⁴ Aprobada por Ley N° 30025, publicada en el diario oficial “El Peruano” el 22 de mayo de 2013.

interferencias y dicta otras medidas para la ejecución de obras de infraestructura⁵ y sus modificaciones (Decreto Legislativo N° 1210⁶, Decreto Legislativo N° 1330⁷, Decreto Legislativo N° 1366⁸, Decreto Legislativo n.° 1559⁹), se crea un régimen jurídico aplicable a los procesos de adquisición y expropiación de inmuebles, transferencia de bienes inmuebles de propiedad del Estado y liberación de interferencias para la ejecución de obras de infraestructura. Las normas antes glosadas, han sido recogidas en el Texto Único Ordenado del Decreto Legislativo N° 1192¹⁰ (en adelante, "TUO del DL N° 1192"); asimismo, es conveniente precisar que aún se encuentra parcialmente vigente el Decreto Supremo N° 011-2013-VIVIENDA, "Reglamento de los procedimientos especiales de saneamiento físico-legal y reglas para la inscripción de transferencias y modificaciones físicas de predios sujetos a trato directo o expropiación y aprueba otras disposiciones"¹¹ (en adelante, "el Decreto Supremo"); aunado a ello, la directiva denominada "Disposiciones para la transferencia de propiedad estatal y otorgamiento de otros derechos reales en el marco del D.L. N° 1192"¹², (en adelante, "la Directiva"), constituyen la normativa especial aplicable al presente procedimiento administrativo;

4. Que, de la normativa especial antes descrita, se advierte que la finalidad de los procedimientos administrativos derivados, concretamente del artículo 41 del "TUO del DL N° 1192", deben ser simplificados y dinámicos, en la medida que la SBN, como representante del Estado, únicamente se sustituye en lugar del titular registral a efectos de efectivizar la transferencia o cualquier otro derecho real en favor del titular del proyecto; sustentándose dicho procedimiento en el **plan de saneamiento físico y legal** el cual ostenta la calidad de declaración jurada y es elaborado por el titular del proyecto, bajo responsabilidad;

5. Que, en el numeral 17) de la Quinta Disposición Complementaria Final de la Ley 30025 – "Ley que facilita la Adquisición, Expropiación y Posesión de Bienes Inmuebles para Obras de Infraestructura y declara de Necesidad Pública la Adquisición o Expropiación de Bienes Inmuebles Afectados para la Ejecución de Diversas Obras de Infraestructura", se ha declarado de necesidad pública la ejecución de la obra de infraestructura de interés nacional y de gran envergadura denominada: Carretera Longitudinal de la Selva "Puente Integración - San Ignacio - Perico, Juanjui - Campanilla - Pizana - Tocache - Von Humboldt - Puerto Bermúdez - Villa Rica - Puente Reither - Satipo - Mazamari - Puerto Ocopa";

Respecto de la primera inscripción de dominio de "el predio" a favor de Provias Nacional del Ministerio de Transportes y Comunicaciones

6. Que, mediante Oficio N° 4458-2023-MTC/20.11 (S.I. N° 10075-2023) presentado el 25 de abril de 2023, Provias Nacional del Ministerio de Transportes y Comunicaciones, representado por la entonces directora de la Dirección de Derecho de Vía, Abog. Grecia Pamela Rojas Velasco (en adelante, "el administrado"), solicitó la primera inscripción de dominio respecto de "el predio" a favor de "el administrado", sustentando su pedido en la normativa especial descrita en el tercer, cuarto y quinto considerando de la presente resolución y adjuntando el Plan de Saneamiento Físico Legal y anexos;

7. Que, en ese sentido, de acuerdo con la finalidad del presente procedimiento administrativo, esta Subdirección procedió con la **calificación atenuada**¹³ de la solicitud presentada por "el administrado", con la finalidad de verificar el cumplimiento de los requisitos exigidos por el numeral 5.4.3 de "la Directiva"¹⁴,

⁵ Aprobada por Decreto Legislativo N° 1192, publicada en el diario oficial "El Peruano" el 23 de agosto de 2015.

⁶ Publicada en el diario oficial "El Peruano" el 23 de septiembre de 2015.

⁷ Publicada en el diario oficial "El Peruano" el 6 de enero de 2017.

⁸ Publicada en el diario oficial "El Peruano" el 23 de julio de 2018.

⁹ Publicada en el diario oficial "El Peruano", el 25 de mayo de 2013.

¹⁰ Aprobado por Decreto Supremo N° 015-2020-VIVIENDA, publicada en el diario oficial "El Peruano" el 26 de octubre de 2020.

¹¹ Aprobado por Decreto Supremo N° 011-2013-VIVIENDA, publicada en el diario oficial "El Peruano" el 23 de septiembre de 2013.

¹² Directiva 001-2021/SBN, aprobado por Resolución N° 0060-2021/SBN, publicada en el diario oficial "El Peruano" el 26 de julio de 2021.

¹³ Se desprende de la naturaleza del presente procedimiento administrativo y del carácter de declaración jurada de la información presentada por la entidad a cargo del proyecto.

¹⁴ Numeral 5.4 de "la Directiva":

5.4 Presentación y requisitos de la solicitud

El procedimiento se inicia a solicitud del representante legal del Ministerio, sus programas, sus proyectos especiales o sus organismos públicos, gobierno regional, gobierno local o titular del proyecto de obra de infraestructura, en adelante "el solicitante". La solicitud también puede ser suscrita por la autoridad con funciones vinculadas al saneamiento predial, de acuerdo a los documentos de gestión, a quien el representante legal le haya delegado la facultad para la presentación de la solicitud.

La indicada solicitud, formulada por escrito, es presentada conforme al modelo del Anexo N° 1 y contiene lo siguiente:

5.4.1 La identificación del solicitante y su domicilio, así como los nombres y apellidos completos, el número del Documento Nacional de Identidad (DNI) y correo electrónico de su representante legal o de la autoridad a quien haya delegado la facultad para la suscripción de la solicitud.

5.4.2 La expresión concreta de lo solicitado, para lo cual se debe indicar:

a) Si pretende la transferencia de propiedad o el otorgamiento de otro derecho real, y en este último caso, se debe precisar el derecho que pretende.

b) Si el predio o inmueble estatal requerido se encuentra o no inscrito en el Registro de Predios.

c) El nombre del proyecto de obra de infraestructura u obra ejecutada, para el cual se requiere el predio o inmueble estatal.

d) El inciso de la Quinta Disposición Complementaria Final de la Ley N° 30025, la ley, el decreto legislativo o el decreto de urgencia que declara el proyecto de necesidad pública, interés nacional, seguridad nacional y/o de gran envergadura.

En caso de no contar con lo anterior y de tratarse de predios o inmuebles de propiedad del Estado, bajo administración de la SBN o del gobierno regional, o aquellos de propiedad de entidades del gobierno nacional, se aplican las siguientes reglas:

i. La declaración puede ser emitida mediante resolución suprema, conforme a lo establecido en el artículo 60 del Reglamento de la Ley N° 29151.

ii. En los casos en que la declaración se encuentre en trámite, el solicitante precisa dicha situación, indicando la entidad ante la cual se está tramitando la declaratoria y el

emitiéndose el Informe Preliminar N.º 01251-2023/SBN-DGPE-SDAPE del 19 de mayo del 2023 y anexos, a través del cual se advirtió entre otros que, revisada la Memoria Descriptiva, se verificó que "el administrado" no consignó la zonificación de "el predio", conforme a lo establecido en el literal d), numeral 5.4.3 de la "Directiva";

8. Que, es conveniente precisar que la observación descrita en el considerando precedente, aunada a otras observaciones, fueron puestas en conocimiento de "el administrado" a través del Oficio N.º 04664-2023/SBN-DGPE-SDAPE notificado el día 05 de junio de 2023; a fin de que adecue su pedido al marco legal vigente en el plazo de diez (10) días hábiles, computados a partir el día siguiente de su notificación, bajo apercibimiento de declarar inadmisibles su solicitud, de conformidad con lo establecido en el numeral 6.1.5 de "la Directiva";

9. Que, mediante Oficio N.º 06839-2023-MTC/20.11 (S.I. N.º 15140-2023) presentada el 13 de junio de 2023, "el administrado" presentó la subsanación de las observaciones advertidas en el Oficio señalado en el considerando precedente; siendo esto así, se emitió el Informe Preliminar N.º 00057-2024/SBN-DGPE-SDAPE del 08 de enero de 2024, a través del cual se concluyó que "el administrado" cumplió con subsanar las observaciones advertidas;

10. Que, por otro lado, cabe indicar que "el administrado" presentó un Certificado de Búsqueda Catastral del 21 de abril de 2023, elaborado en base al Informe Técnico N.º 003917-2023-Z.R.NºIII-SEDE-MOYOBAMBA/UREG/CAT de 14 de abril de 2023, a través del cual la Oficina Registral de Juanjuí informó que sobre "el predio" no se han identificado predios inscritos; asimismo, la citada entidad señaló que se identificó que "el predio" se ubica de manera gráfica parcial sobre una Anotación Preventiva para Derecho de Vía a favor del Proyecto Especial de Infraestructura de Transporte Nacional – Provias Nacional (T.A. 2018-1102960), el cual afecta al predio materia de estudio con un área de 0.0032 Has;

11. Que, sobre superposición señalada en el considerando precedente, en el literal a), sub-numeral 4.1.2, numeral IV correspondiente al Informe Técnico Legal del Plan de Saneamiento Físico – Legal, "el administrado" declaró que dicho título solo cuenta con la inscripción del derecho de vía en la Partida Registral N.º 11013227, por lo que, indicó que el Registrador de la Oficina Registral de Juanjuí no apertura la partida Provisional según lo estipula el numeral 5.5 del artículo 5º del TUO del Decreto Legislativo N.º 1192. Asimismo, "el administrado" señaló que revisada la Partida N.º 11013227 respecto a "el predio", se determinó que existe una distancia a uno de sus vértices de 1666.41 m., por ende, no existe una superposición gráfica ni real;

estado de dicho trámite, e indica el documento mediante el cual el proyecto de declaratoria ha sido elevado a la unidad de organización competente al interior de la propia entidad solicitante para su debida tramitación o, de ser el caso, la remisión ante la entidad competente.

5.4.3 El Plan de Saneamiento físico y legal del predio o inmueble estatal materia de solicitud, el cual es presentado preferentemente conforme al modelo del Anexo N.º 2.

Dicho Plan debe cumplir los requerimientos siguientes:

a) Ser visado por los profesionales (abogado e ingeniero, arquitecto o geógrafo) designados por el titular del proyecto.

b) Indicar el número de la partida registral del predio o inmueble estatal en caso de encontrarse inscrito, e identificar el área total solicitada, el área afectada de cada predio o inmueble estatal con el proyecto, y su relación con el área total del proyecto de obra de infraestructura.

c) Contener el Informe Técnico Legal que comprende como mínimo el diagnóstico técnico legal del predio o inmueble estatal solicitado, en el cual se precisa el área, ubicación, linderos, zonificación, edificaciones, inscripciones, ocupantes, posesionarios, entre otros.

En dicho Informe Técnico Legal se identifica además las cargas que afecten al predio o inmueble estatal, tales como: procesos judiciales, patrimonio cultural, concesiones, derechos de superficie, gravámenes, actos de administración a favor de particulares, ocupaciones, superposiciones gráficas, duplicidades de partidas, reservas naturales, afectaciones en uso, entre otros. En este rubro se debe precisar la anotación preventiva u otro acto efectuado a nivel registral para asegurar la ejecución del proyecto, de ser el caso.

En el caso que el predio o inmueble estatal materia de solicitud se ubique en zona ribereña al mar, el solicitante precisará y sustentará en el citado informe si se ubica o no en zona de dominio restringido, de acuerdo a la LAM aprobada por DICAPI o referencial, conforme al Anexo N.º 2.

d) Contener como sustento, los documentos siguientes:

i. Títulos archivados, en el caso que el predio o inmueble estatal se encuentre inscrito.

ii. Certificado de Búsqueda Catastral expedido por la SUNARP, respecto al área solicitada, con una antigüedad no mayor a seis (6) meses, en los casos siguientes:

- Predios e inmuebles estatales no inscritos en el Registro de Predios; o

- Predios e inmuebles estatales que formen parte de áreas de gran extensión inscritas en el Registro de Predios que involucren más de una partida registral o cuando en la partida registral existan diversas anotaciones de independización y/o anotaciones de cierre parcial por duplicidad registral.

En el caso que el Certificado de Búsqueda Catastral establezca un área mayor a la solicitada, se adjunta la documentación que dio mérito a la emisión del indicado Certificado y un plano diagnóstico que evidencie que el área solicitada se encuentra dentro del área materia del Certificado de Búsqueda Catastral, suscrito por ingeniero, arquitecto o geógrafo.

iii. Informe de la inspección técnica realizada, presentado conforme al modelo del Anexo N.º 3.

Dicho informe contiene como mínimo la fecha de inspección con una antigüedad no mayor a un (1) año, la descripción de lo observado durante la inspección, incluyendo la naturaleza del predio o inmueble estatal, ocupaciones, posesiones, la verificación de la ruptura o no de la continuidad geográfica en aplicación de la Ley N.º 26856, de ser el caso, y otros aspectos verificados que refuerzan el diagnóstico técnico legal.

iv. Plano perimétrico y de ubicación del predio o inmueble estatal en coordenadas UTM en sistema WGS 84, a escala apropiada, con la indicación del área, linderos, ángulos y medidas perimétricas, suscrito por verificador catastral.

v. Memoria descriptiva del predio o inmueble estatal, con la indicación del área, linderos, medidas perimétricas y zonificación, suscrito por verificador catastral.

vi. Cuando se requiera una independización, los documentos indicados en los incisos iv) y v) del presente literal también se presentan respecto del área remanente, salvo que la indicada área no se pueda determinar.

vii. Fotografía del predio o inmueble estatal, con una antigüedad no mayor a un (1) año.

La solicitud puede ser formulada a través de la Mesa de Partes Virtual o la Mesa de Partes física. En el caso que la solicitud sea presentada a través de la Mesa de Partes física, el solicitante remite un CD con el Plano perimétrico y de ubicación y la Memoria descriptiva, debidamente firmados, y dos (2) juegos físicos de dichos documentos; asimismo, remite en el CD los planos de diagnóstico, cuando formen parte de la documentación sustentatoria.

El solicitante remite los archivos digitales en formato shapefile de ESRI y la información gráfica digital correspondiente.

En el caso que para la elaboración del plan de saneamiento físico y legal se requiera información o documentación que no sea accesible al titular del proyecto, éste puede requerirla a la entidad pública afectada con dicho proyecto, la cual deberá ser entregada bajo responsabilidad, conforme a lo establecido en el artículo 3 del Decreto Supremo N.º 011-2013-VIVIENDA."

12. Que, resulta pertinente indicar que, en el literal c), sub-numeral 4.1.2, numeral IV correspondiente al Informe Técnico Legal del Plan de Saneamiento Físico - Legal, “el administrado” declaró que “el predio” se superpone con la Gran Zona de Reserva Arqueológica declarada por el D.S. N° 022-2000-ED; por lo cual, indicó que sobre la Gran Zona de Reserva Arqueológica se constituyen derechos de uso y explotación más no de propiedad, y que no se verán afectados con la aprobación de la inmatriculación del inmueble de propiedad solicitada a favor de Provias Nacional, más aún si el indicado inmueble tendrá carácter de uso público;

13. Que, asimismo, cabe precisar que, en el literal c), sub-numeral 4.1.2, numeral IV correspondiente al Informe Técnico Legal del Plan de Saneamiento Físico - Legal, “el administrado” indicó que “el predio” se superpone sobre la zona de amortiguamiento del Parque Nacional Cordillera Azul; siendo esto así, precisó que la estructura vial se encuentra ejecutada, y que esta no altera la Zona de Protección del Parque Nacional Cordillera Azul;

14. Que, adicionalmente, corresponde señalar que, en el literal c), sub-numeral 4.1.2, numeral IV correspondiente al Informe Técnico Legal del Plan de Saneamiento Físico - Legal, “el administrado” declaró que revisado la Plataforma Virtual SIGRID del CENEPRED, se visualizó que “el predio” presenta peligro de inundación por lluvias fuertes medio, peligro de movimiento en masa medio, susceptibilidad a bajas temperaturas medio, tiene un rango de temperatura de 20° C a 24° C;

15. Que, resulta pertinente acotar que “el administrado” debe tener en cuenta lo dispuesto en el numeral 5.15 de “la Directiva”, la cual señala que: “La resolución que dispone la primera inscripción de dominio, la transferencia de propiedad, o el otorgamiento de otros derechos reales, indica que el derecho otorgado mediante aquella no brinda autorizaciones, permisos, licencias u otros derechos necesarios que, para el ejercicio de sus actividades, debe obtener el titular del proyecto de la obra de infraestructura ante otras entidades conforme a la normatividad vigente. Corresponde al beneficiario del derecho otorgado cumplir con la normatividad para el ejercicio de las actividades que vaya a ejecutar sobre el predio o inmueble estatal;

16. Que, es importante precisar que, de la revisión del Plan de Saneamiento Físico – Legal, se advirtió que “el administrado” declaró que “el predio” recae sobre un área sin antecedentes registrales, se encuentra desocupado, no presenta edificaciones, en relación al Informe de inspección técnica; “el administrado” indicó que la inspección fue realizada el 04 de abril del 2023, verificándose que “el predio” es rural y de topografía ondulada;

17. Que, en ese sentido, se debe tener en cuenta lo señalado en el tercer párrafo del artículo 3 de “el Decreto Supremo”, concordante con el numeral 5.6 de “la Directiva”, que establecen que, la información y documentación que el solicitante presente y la que consigne en el plan de saneamiento físico y legal, al cual se refiere “la Directiva”, **adquieren la calidad de declaración jurada**. Asimismo, el numeral 6.2.2 de “la Directiva”, señala que, la documentación que sustenta la emisión de la resolución, son **los documentos proporcionados por el solicitante**; precisándose además que, no es necesario ni obligatorio el cumplimiento de otros requisitos por parte de la SBN, tales como la inspección técnica del predio, obtención del certificado de parámetros urbanísticos o de zonificación y vías;

18. Que, el artículo 5 de “el Decreto Supremo”, establece que, en el caso de **predios no inscritos de propiedad estatal**, la SBN realizará la primera inscripción de dominio **a favor del titular del proyecto**; disposición legal que es concordante con lo prescrito por el numeral 6.1.1 de “la Directiva”;

19. Que, en atención a lo expuesto, esta Superintendencia tomará como válida la documentación y declaración presentada por “el administrado”, en estricto cumplimiento del marco normativo antes señalado, dado que acorde a lo detallado en el considerando décimo séptimo de la presente resolución, el titular del proyecto asume la entera responsabilidad por lo declarado en el Plan de Saneamiento Físico Legal y la solicitud presentada; y, en consecuencia, se procederá con la primera inscripción de dominio de “el predio” a favor de “el administrado”, con la finalidad de ser destinado al proyecto denominado: Carretera Longitudinal de la Selva “Puente Integración - San Ignacio - Perico, Juanjui - Campanilla - Pizana - Tocache - Von Humboldt - Puerto Bermúdez - Villa Rica - Puente Reither - Satipo - Mazamari - Puerto Ocopa”, conforme se señala en el Plan de Saneamiento Físico Legal y en los documentos técnicos presentados como el Plano de Perimétrico – Ubicación y la Memoria Descriptiva, suscritos y autorizados por el verificador catastral Ingeniero Geógrafo José Luis Durand Vara;

20. Que, para los efectos de la calificación registral y en cumplimiento de lo previsto por el numeral 4.2.2 del Convenio de Cooperación Interinstitucional entre la SUNARP y la SBN, forman parte de la presente resolución y por tanto de la misma firma digital, los documentos técnicos descritos en el considerando que antecede, lo que podrá ser verificado a través de la dirección web: <http://app.sbn.gob.pe/verifica>. Asimismo, en la calificación de la solicitud de inscripción correspondiente al presente procedimiento, el Registrador deberá tomar en cuenta **la exoneración de pago de derechos registrales**, conforme a lo regulado en el numeral 5.2 de la Directiva N° 09-2015-SUNARP-SN¹⁵ “Directiva que regula en sede registral el trámite de inscripción de los actos referidos al proceso de adquisición y expropiación de inmuebles, y transferencia de inmuebles de propiedad del Estado, previstos en el Decreto Legislativo N° 1192”, la cual prescribe lo siguiente: “Los actos previstos en el Decreto Legislativo N° 1192 se encuentran sujetos al pago de derechos registrales, salvo los casos de inmatriculación, transferencia e independización de inmuebles de propiedad del Estado a que se refiere el artículo 41.3 del citado decreto legislativo”;

Por lo expuesto, de conformidad con lo dispuesto en “la Ley”, el “Texto Integrado del ROF de la SBN”, el “TUO del D.L. N° 1192”, “la Directiva”, la Resolución N° 0005-2022/SBN-GG de fecha 31 de enero de 2022, y el Informe Técnico Legal N° 0022-2024/SBN-DGPE-SDAPE de fecha 11 de enero de 2024;

SE RESUELVE:

PRIMERO: DISPONER la **PRIMERA INSCRIPCIÓN DE DOMINIO** en el marco del Texto Único Ordenado del Decreto Legislativo N° 1192 de un terreno rural de **31,50 m²**, ubicado en el distrito Pólvora, provincia Tocache y departamento de San Martín, a favor del **PROVIAS NACIONAL DEL MINISTERIO DE TRANSPORTES Y COMUNICACIONES**, con la finalidad de ser destinada al proyecto: Carretera Longitudinal de la Selva “Puente Integración - San Ignacio - Perico, Juanjui - Campanilla - Pizana - Tocache - Von Humboldt - Puerto Bermúdez - Villa Rica - Puente Reither - Satipo - Mazamari - Puerto Ocopa”, según el plano perimétrico - ubicación y memoria descriptiva que sustentan la presente resolución.

SEGUNDO: REMITIR la presente resolución y la documentación técnica que la sustenta, a la Zona Registral N° III – Sede Moyobamba - Oficina Registral de Juanjui de la Superintendencia Nacional de los Registros Públicos, para la inscripción correspondiente.

TERCERO: NOTIFICAR al **PROVIAS NACIONAL DEL MINISTERIO DE TRANSPORTES Y COMUNICACIONES** y al **GOBIERNO REGIONAL DE SAN MARTÍN**, lo resuelto en la presente resolución.

CUARTO: Disponer la publicación del extracto de la presente Resolución en el Diario Oficial El Peruano y el texto completo en la Sede Digital de la Superintendencia Nacional de Bienes Estatales (www.gob.pe/sbn), el mismo día de su aprobación.

Regístrese, notifíquese y publíquese. –

Firmado por
Carlos Alfonso García Wong
Subdirector
Subdirección de Administración del Patrimonio Estatal

¹⁵ Aprobada por Resolución del Superintendente Nacional de los Registros Públicos N° 275-2015-SUNARP-SN publicada en el Diario Oficial El Peruano el 27 de octubre del 2015



PERÚ

Ministerio
de Transportes
y Comunicaciones

Viceministerio
de Transportes


Provías Nacional

MEMORIA DESCRIPTIVA DEL PREDIO A INMATRICULAR

PIZ-V-033

A. DEL PREDIO MATRIZ

1. **DENOMINACION** : PIZ-V-033
2. **INSCRIPCIÓN:**
Zona Registral de RRPP : -
3. **UBICACIÓN:**
Progresivas : 29+350 al 29+359
Sector : Balsayacu
Distrito : Pólvora
Provincia : Tocache
Departamento : San Martín

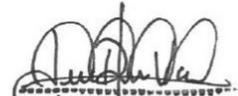

JOSÉ LUIS DURAND VARA
INGENIERO GEOGRAFO
Reg. CIP N° 080393

B. DEL PREDIO A INMATRICULAR.

De acuerdo al Plano, el área a INMATRICULAR está compuesta por el siguiente predio:

4. **DENOMINACIÓN DE PREDIO:**
PIZ-V-033
5. **NOMBRE DEL PROPIETARIO:**
PROYECTO ESPECIAL DE INFRAESTRUCTURA DE TRANSPORTE NACIONAL – PROVIAS NACIONAL
6. **UBICACIÓN GEOGRAFICA:**
El Predio PIZ-V-033, se encuentra ubicado en el distrito de Pólvora, provincia de Tocache, departamento de San Martín.
7. **ZONIFICACION:**
Sin Zonificación
8. **DETALLES TECNICOS:**
Datum : WGS84
Proyección y Zona Geográfica : UTM – Zona 18 Sur
9. **AREA Y PERIMETRO DEL PREDIO:**
 - **Área INMATRICULAR** : 31.50 m² (0.0032 Ha)
 - **Perímetro** : 25.00m.



10. LINDEROS Y MEDIDAS PERIMÉTRICAS DEL AREA A INMATRICULAR

POR EL NORTE: Colinda con la Carretera Juanjui Tocache, en línea recta de un tramo.

| LADO | DIST. (m) |
|--------------|-------------|
| 1-2 | 3.50 |
| TOTAL | 3.50 |

POR EL ESTE: Colinda con Carretera Juanjui Tocache, en línea recta de un tramo.

| LADO | DIST. (m) |
|--------------|-------------|
| 2-3 | 9.00 |
| TOTAL | 9.00 |

POR EL SUR: Colinda con la Carretera Juanjui Tocache, en línea recta de un tramo.

| LADO | DIST. (m) |
|--------------|-------------|
| 3-4 | 3.50 |
| TOTAL | 3.50 |

POR EL OESTE: Colinda con la Carretera Juanjui Tocache, en línea recta de un tramo.

| LADO | DIST. (m) |
|--------------|-------------|
| 4-1 | 9.00 |
| TOTAL | 9.00 |



JOSÉ LUIS DURAND VARA
INGENIERO GEÓGRAFO
Reg. CIP N° 080393

CUADRO DE DATOS TÉCNICOS – AREA A INMATRICULAR

| VERTICE | LADO | DISTANCIA (m) | ANG. INTERNO | WGS84 | |
|---------|------|---------------|--------------|-------------|--------------|
| | | | | ESTE (X) | NORTE (Y) |
| 1 | 1-2 | 3.50 | 90°0'0" | 314787.7333 | 9134537.6810 |
| 2 | 2-3 | 9.00 | 90°0'0" | 314790.5481 | 9134539.7611 |
| 3 | 3-4 | 3.50 | 90°0'0" | 314795.8970 | 9134532.5230 |
| 4 | 4-1 | 9.00 | 90°0'0" | 314793.0822 | 9134530.4429 |



CUADRO DE AREAS

| | |
|---|---------------------------------------|
| Predio a INMATRICULAR: PIZ-V-033 | 31.50 m2 (0.0032 Ha) |
|---|---------------------------------------|

C. OBSERVACIÓN:

*Documentación técnica conforme lo dispone la Resolución de la Dirección Técnica Registral de la Superintendencia Nacional de los Registros Públicos N° 039-2017-SUNARP/DTR, que aprueba los "Lineamientos que Regulan la Incorporación y Uso de la Cartografía Base para el Acondicionamiento de la Base Grafica Registral".

Lima, Marzo del 2023.

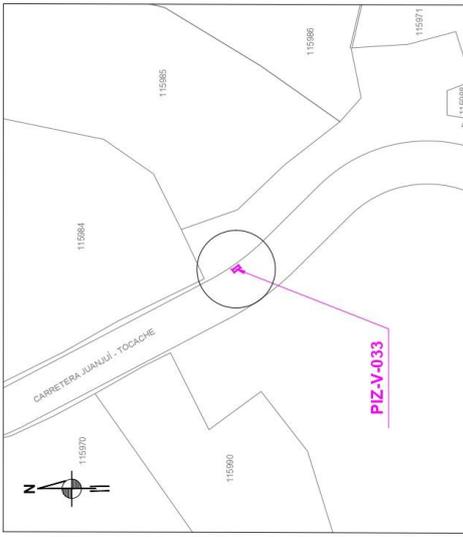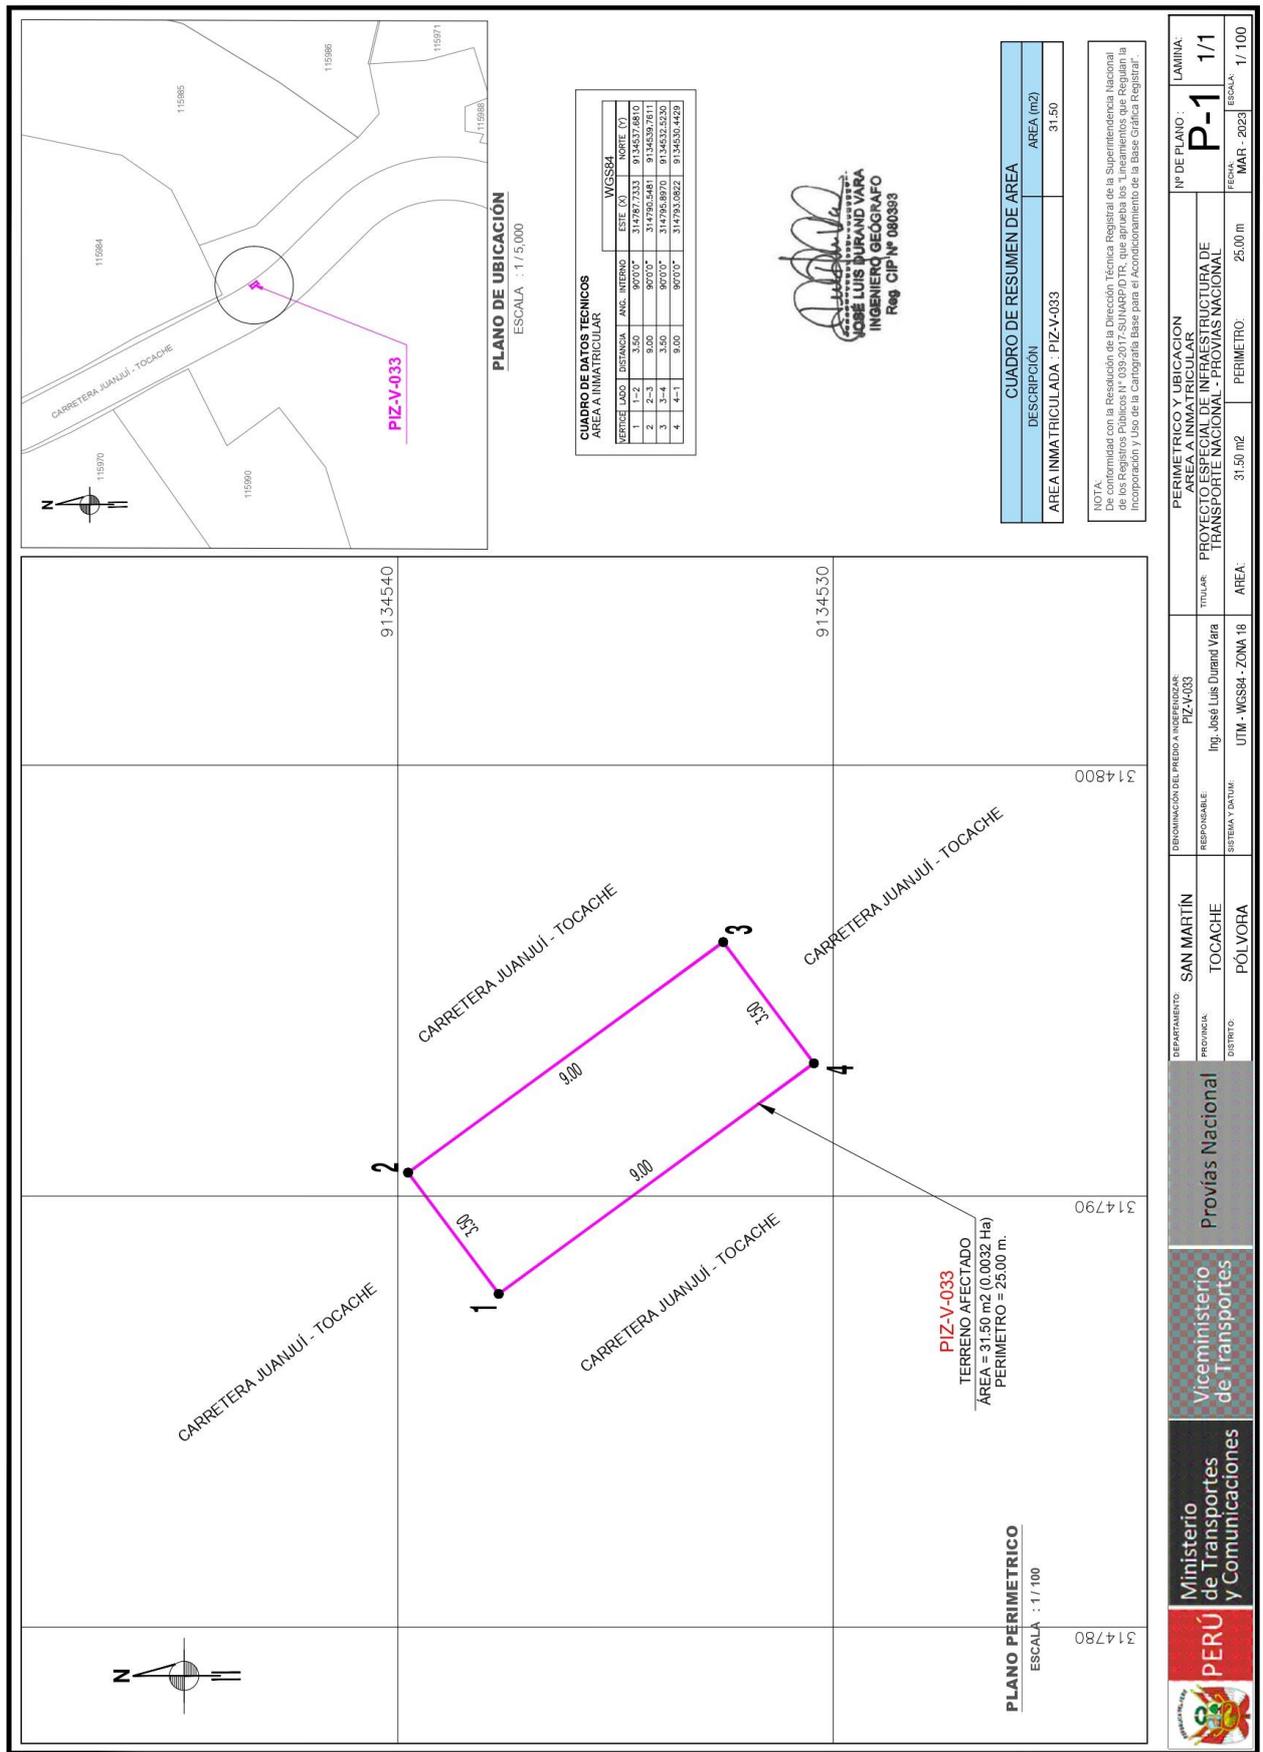

CUADRO DE DATOS TECNICOS
AREA A INMATRICULAR

| VERTICE | LADO | DISTANCIA | ANG. INTERNO | ESTE (X) | NORTE (Y) |
|---------|------|-----------|--------------|-------------|-------------|
| 1 | 1-2 | 3.50 | 90°0'0" | 314797.7333 | 913452.8810 |
| 2 | 2-3 | 9.00 | 90°0'0" | 314798.8970 | 913452.8810 |
| 3 | 3-4 | 3.50 | 90°0'0" | 314798.8970 | 913452.5230 |
| 4 | 4-1 | 9.00 | 90°0'0" | 314793.5822 | 913453.0429 |

WGS84

INGENIERO GEOGRAFO
JOSÉ LUIS DURAND VARA
 Reg. CIP N° 080393

CUADRO DE RESUMEN DE AREA

| DESCRIPCIÓN | AREA (m2) |
|--------------------------------|-----------|
| AREA INMATRICULADA : PIZ-V-033 | 31.50 |

NOTA:
 De conformidad con la Resolución de la Dirección Técnica Registral de la Superintendencia Nacional de los Registros Públicos N° 039-2017-SUNARP-DTR, que aprueba los Lineamientos que Regulan la Incorporación y Uso de la Cartografía Base para el Acondicionamiento de la Base Gráfica Registral.

PLANO PERIMETRICO
 ESCALA : 1/100

314780 314790 314800

| | | | | | | | | | | |
|--|-------------|---|--------------------------------------|-------------------------|---------------|------------|---------------------------------------|----------------------------|---------------|--|
| | PERÚ | Ministerio de Transportes y Comunicaciones | Viceministerio de Transportes | Proviás Nacional | DEPARTAMENTO: | SAN MARTIN | DENOMINACIÓN DE PREDIO A INSCRIBIRSE: | PIZ-V-033 | Nº DE PLANO : | LAMINA: |
| | | | | | PROVINCIA: | TOCACHE | RESPONSABLE: | Ing. José Luis Durand Vara | TITULAR: | PROYECTO ESPECIAL DE INFRAESTRUCTURA DE TRANSPORTE NACIONAL - PROVIAS NACIONAL |
| | | | | | DISTRITO: | PÓLVORA | SISTEMA Y DATUM: | UTM - WGS84 - ZONA 18 | AREA: | PERIMETRO: |
| | | | | | | | | | 25.00 m | 31.50 m2 |
| | | | | | | | | | FECHA: | ESCALA: |
| | | | | | | | | | MAR - 2023 | 1/100 |